
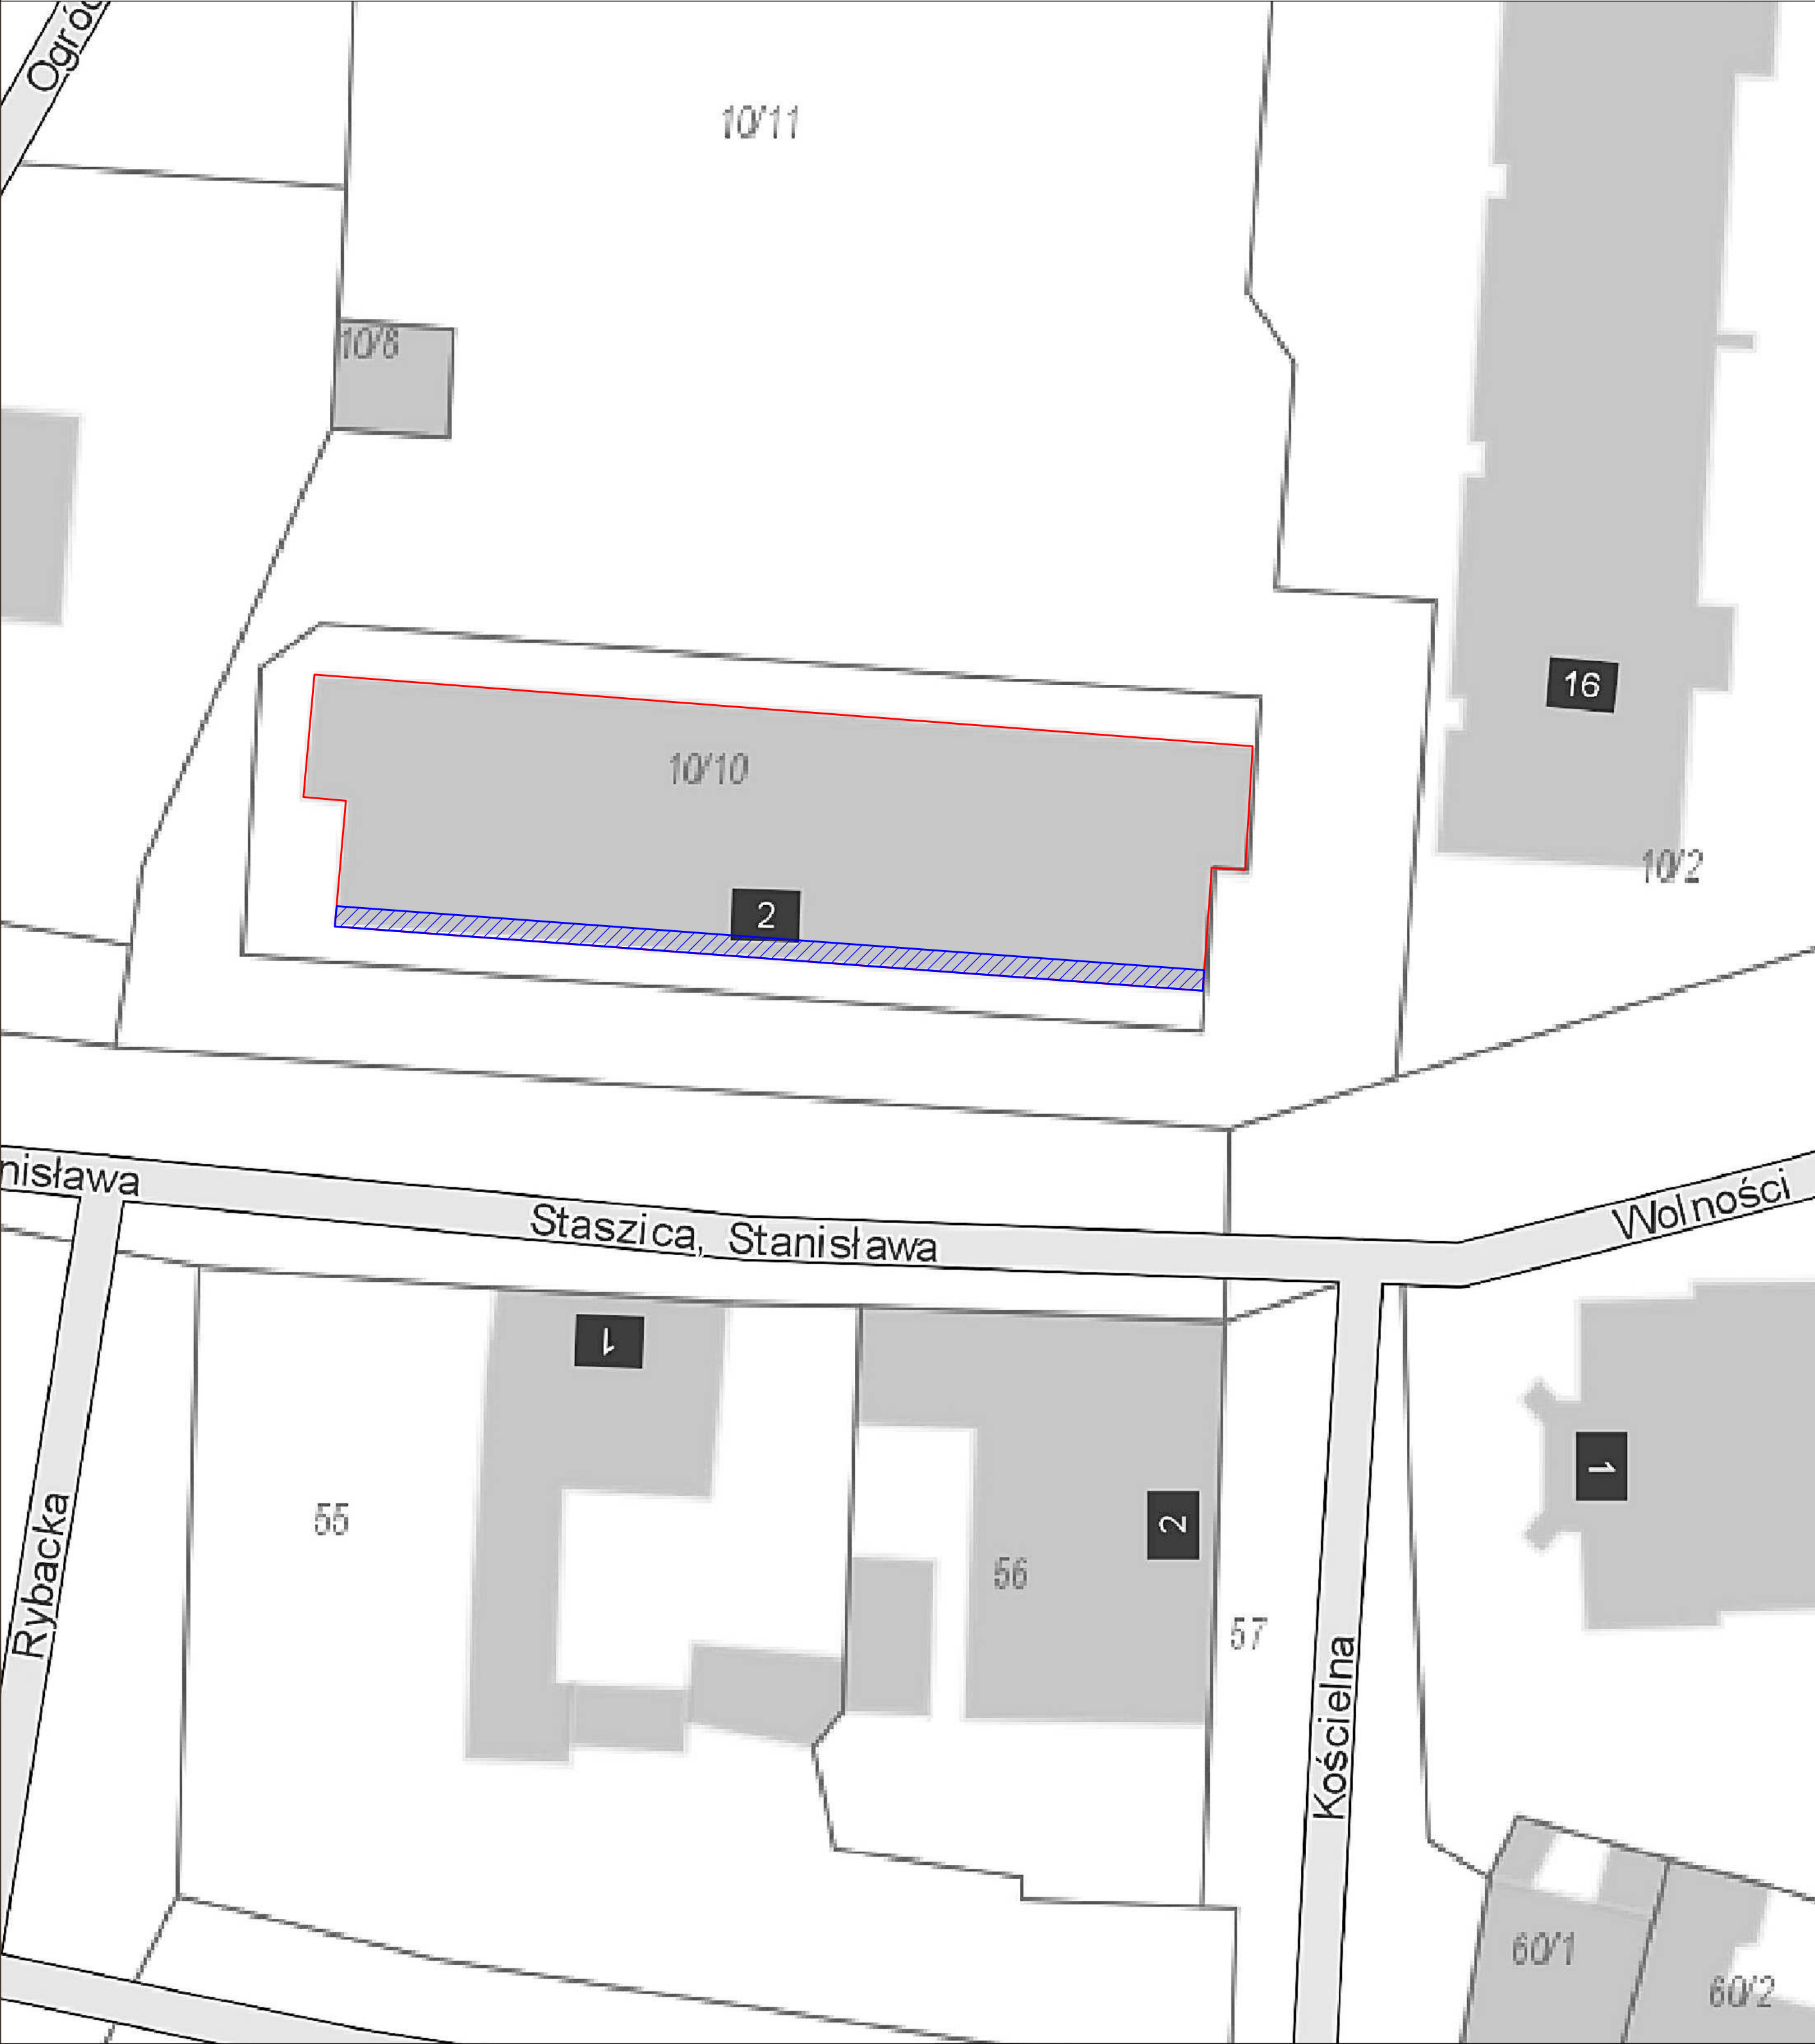


Projekt zagospodarowania terenu
Złocieniec ul. Staszica 2, działka nr 10/10
skala 1:500

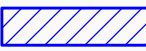

Legenda:

-  Budynek przeznaczony do remontu
-  Elewacja przeznaczona do ocieplenia
-  Budynki istniejące

BIURO PROJEKTOWE Mirosław Piórkowski 78-530 Wierzchowo, ul. Wojska Polskiego 14 tel/fax 94 3618185, kom. 662172440, e-mail: piorkowski_m@poczta.fm, www.piorkowski-projekty.com.pl		
Obiekt:	Budynek mieszkalny wielorodzinny	Data: 2016
Temat:	Projekt zagospodarowania terenu	Rys. nr: 1
Adres:	ul. Staszica 2, Złocieniec	Skala: 1:500
Inwestor:	Wspólnota Mieszkaniowa Nieruchomości przy ul. Staszica 2 w Złocińcu	
Opracował:	Biuro Projektowe Mirosław Piórkowski	
Projektant:		