



Rozmieszczenie łączników mocujących płyty izolacji termicznej (100 x 50 cm). Powierzchnia ściany.

Wariant I - ilość łączników 5 szt./m²

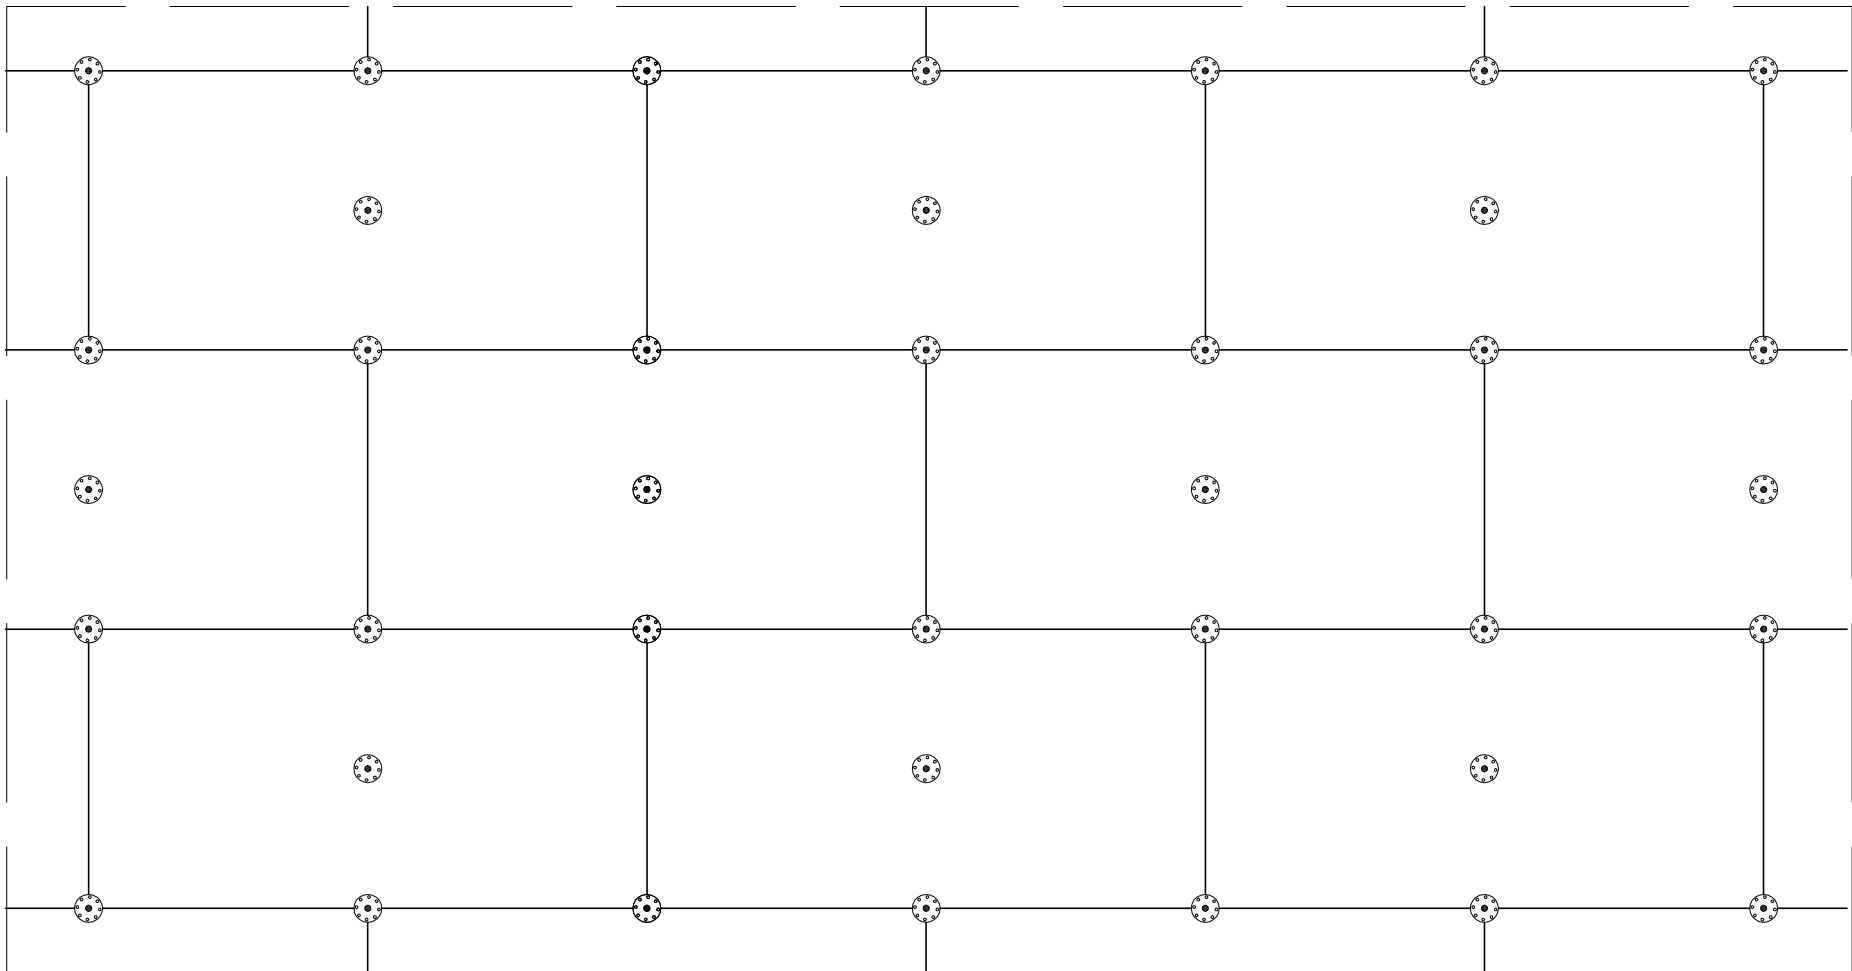

Wariant II - ilość łączników 8 szt./m²
Strefy narożnikowe-wys pow.IV kondygnacji

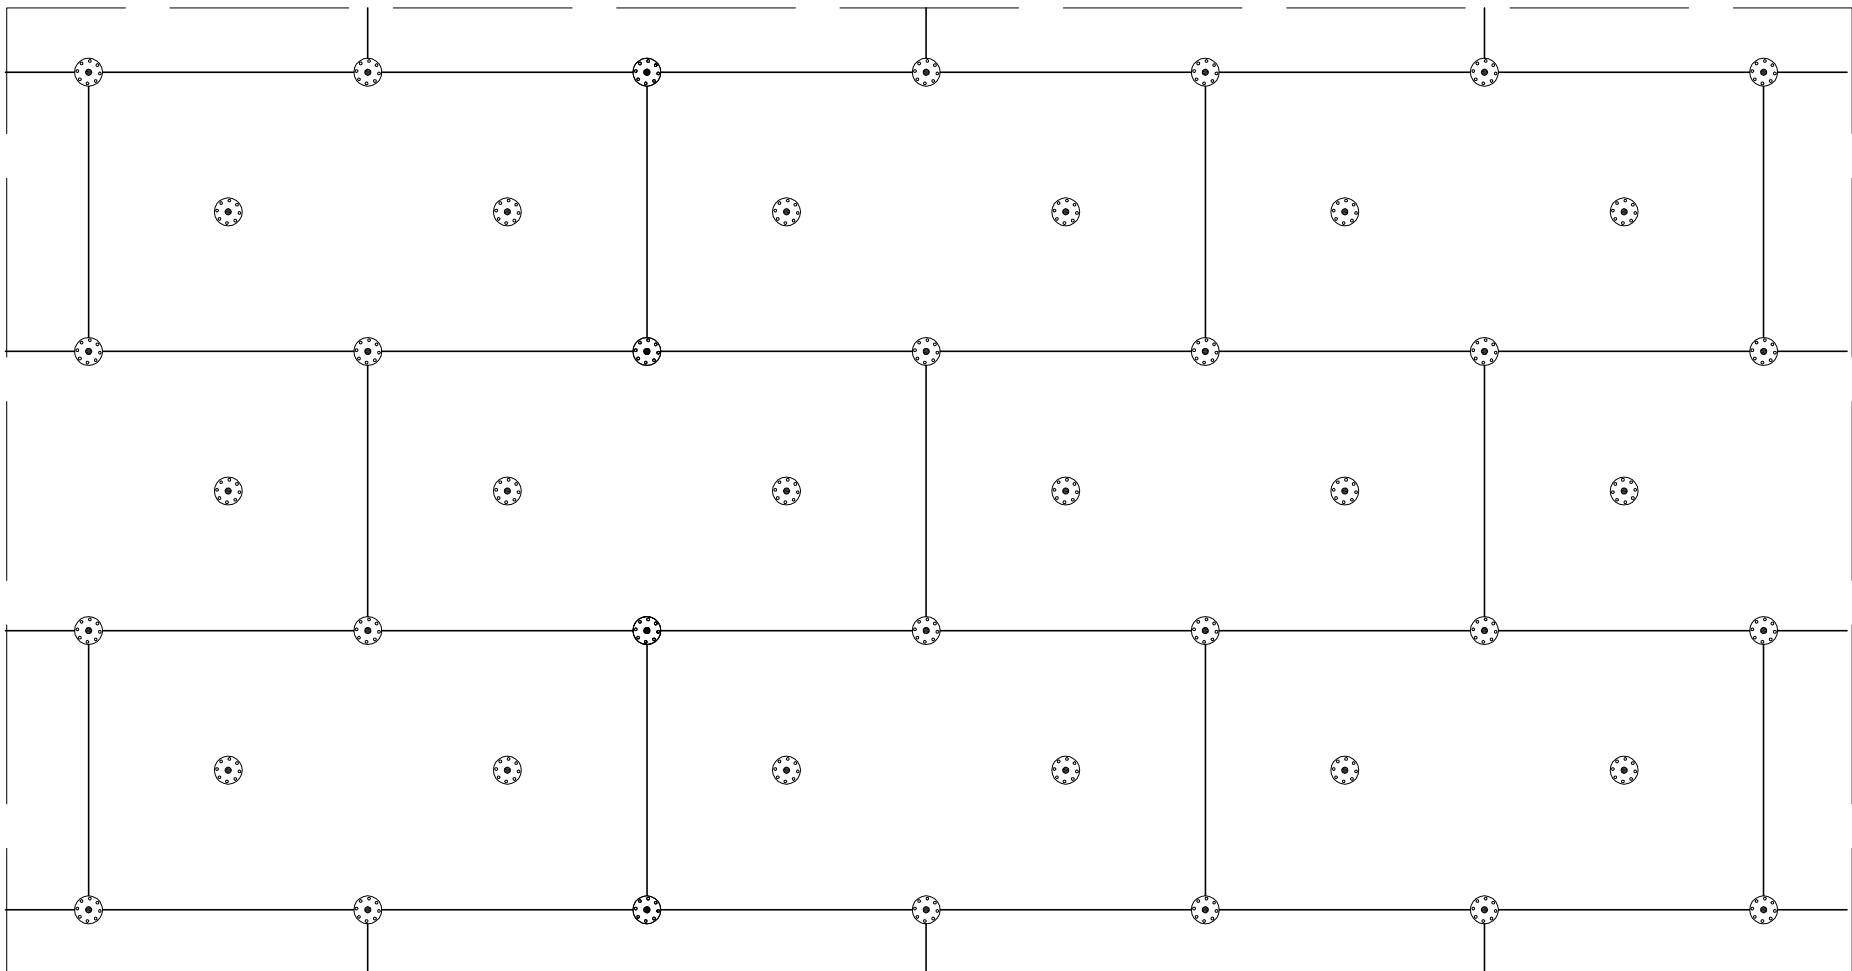

BIURO PROJEKTOWE Mirosław Piórkowski 78-530 Wierzchowo, ul. Wojska Polskiego 14 tel/fax 94 3618185, kom. 662172440, e-mail: piorkowski_m@poczta.fm, www.piorkowski-projekty.com.pl		
Obiekt:	Budynek mieszkalny	Data: 2016
Temat:	Rozmieszczenie łączników	Rys. nr: 10
Adres:	ul. Staszica 2, Złocieniec	Skala: 1:20
Inwestor:	Wspólnota Mieszkaniowa Nieruchomości przy ul. Staszica 2 w Złocińcu	
Opracował:	Biuro Projektowe Mirosław Piórkowski	
Projektant:		