



Zbrojenie narożników otworów w elewacji (np: okien, drzwi).

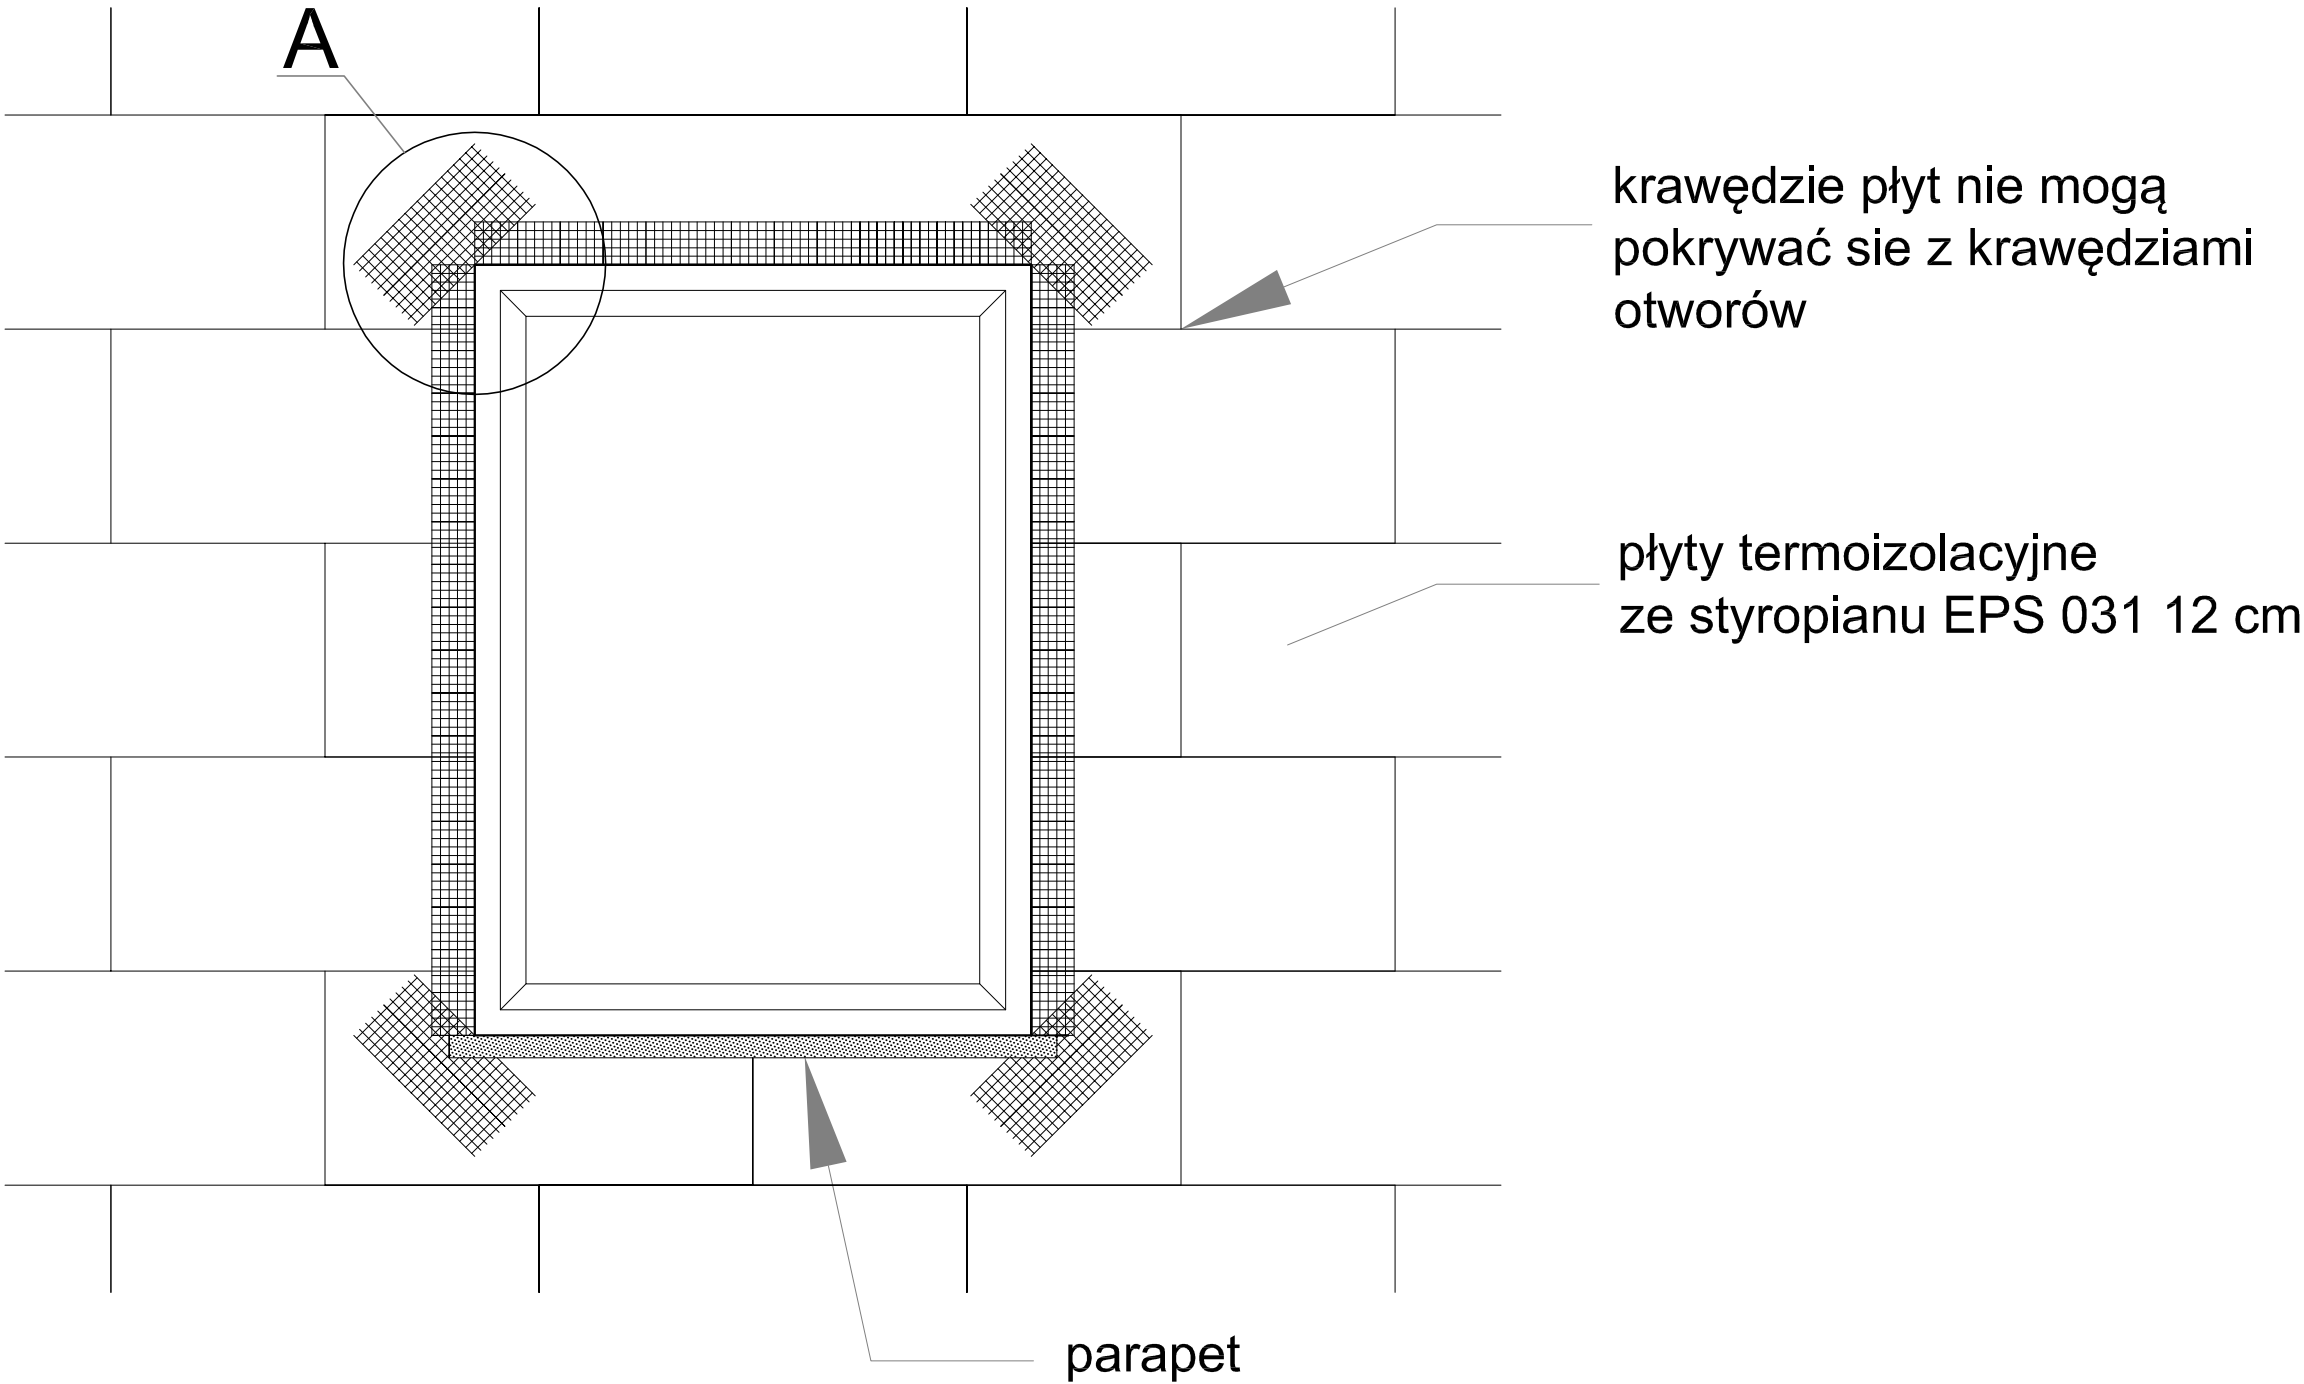

Szczegół A

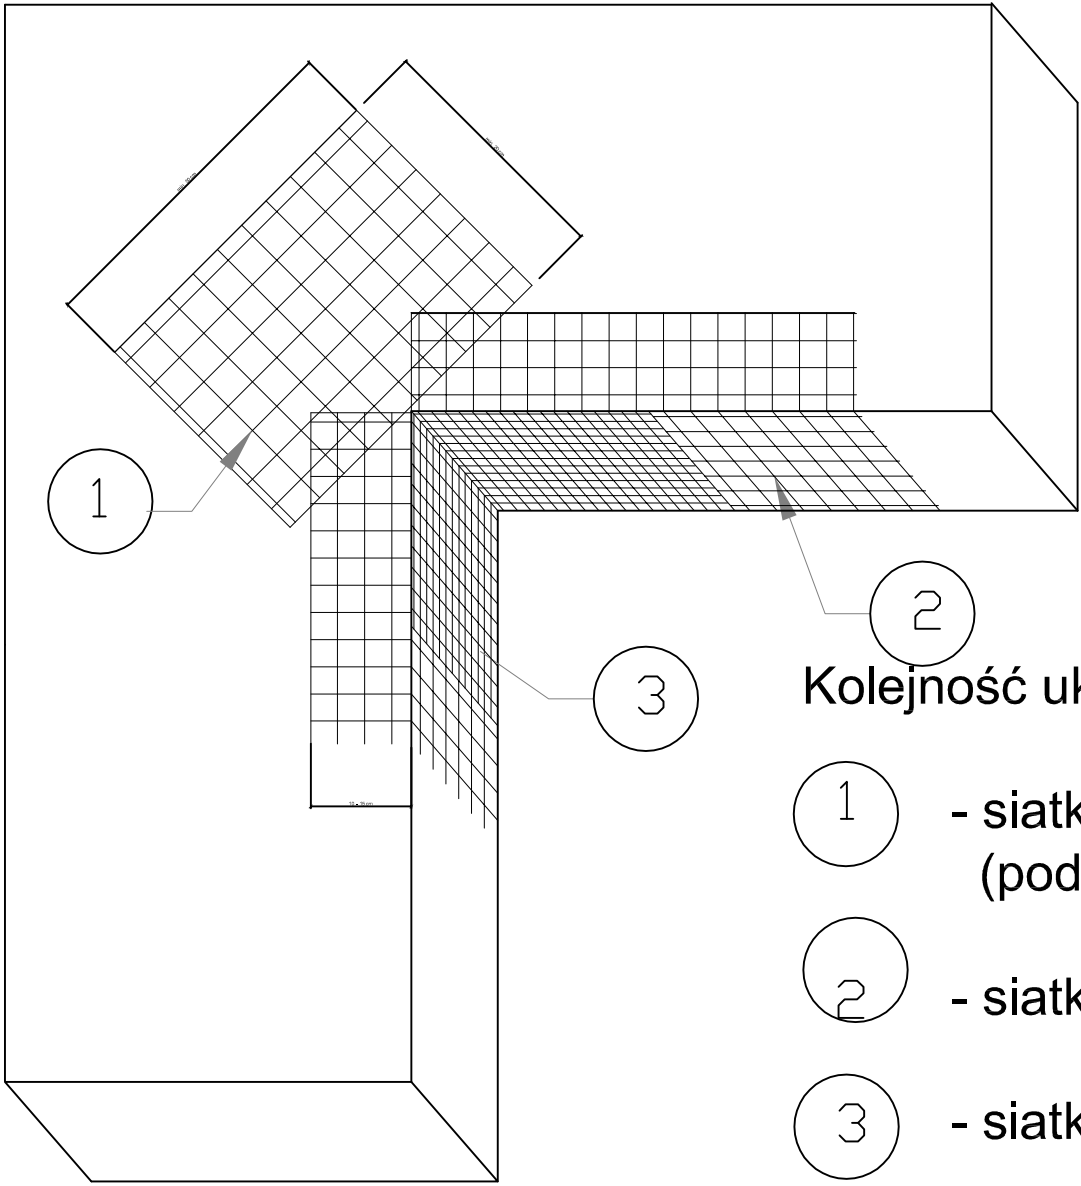

Kolejność układania siatek z włókna szklanego

- 1 - siatka diagonalna układana przy narożach otworów (pod kątem 45°) o wymiarach min. 20 x 30 cm
- 2 - siatka układana wzdłuż krawędzi otworów
- 3 - siatka układana w narożach otworów

BIURO PROJEKTOWE Mirosław Piórkowski
78-530 Wierzchowo, ul. Wojska Polskiego 14
tel/fax 94 3618185, kom. 662172440, e-mail: piorkowski_m@poczta.fm, www.piorkowski-projekty.com.pl

Obiekt:	Budynek Mieszkalny Wielorodzinny	Data:	2016
Temat:	Zbrojenie narożników otworów okiennych	Rys. nr:	12
Adres:	ul. Staszica 2, Złocieniec	Skala:	1:10
Inwestor:	Wspólnota Mieszkaniowa Nieruchomości przy ul. Staszica 2 w Złocińcu		
Opracował:	Biuro Projektowe Mirosław Piórkowski		
Projektant:			