

**Projekt ogrzewania i kolorystyki
Elewacja południowa - ściana z balkonami
ul. Staszica 2 Złocieniec
skala 1:100**


Ocieпление ścian zewnętrznych
styropianem grafitowym EPS 031 gr. 12 cm

Ocieplenie loggii
styropianem graitowym EPS 031 gr. 12 cm

Ściana przeznaczona do remontu
nie podlega ociepleniu

Remont loggii z wymianą barierki

Ocieplenie ścian zewnętrznych
styropianem grafitowym EPS 031 gr. 12 cm

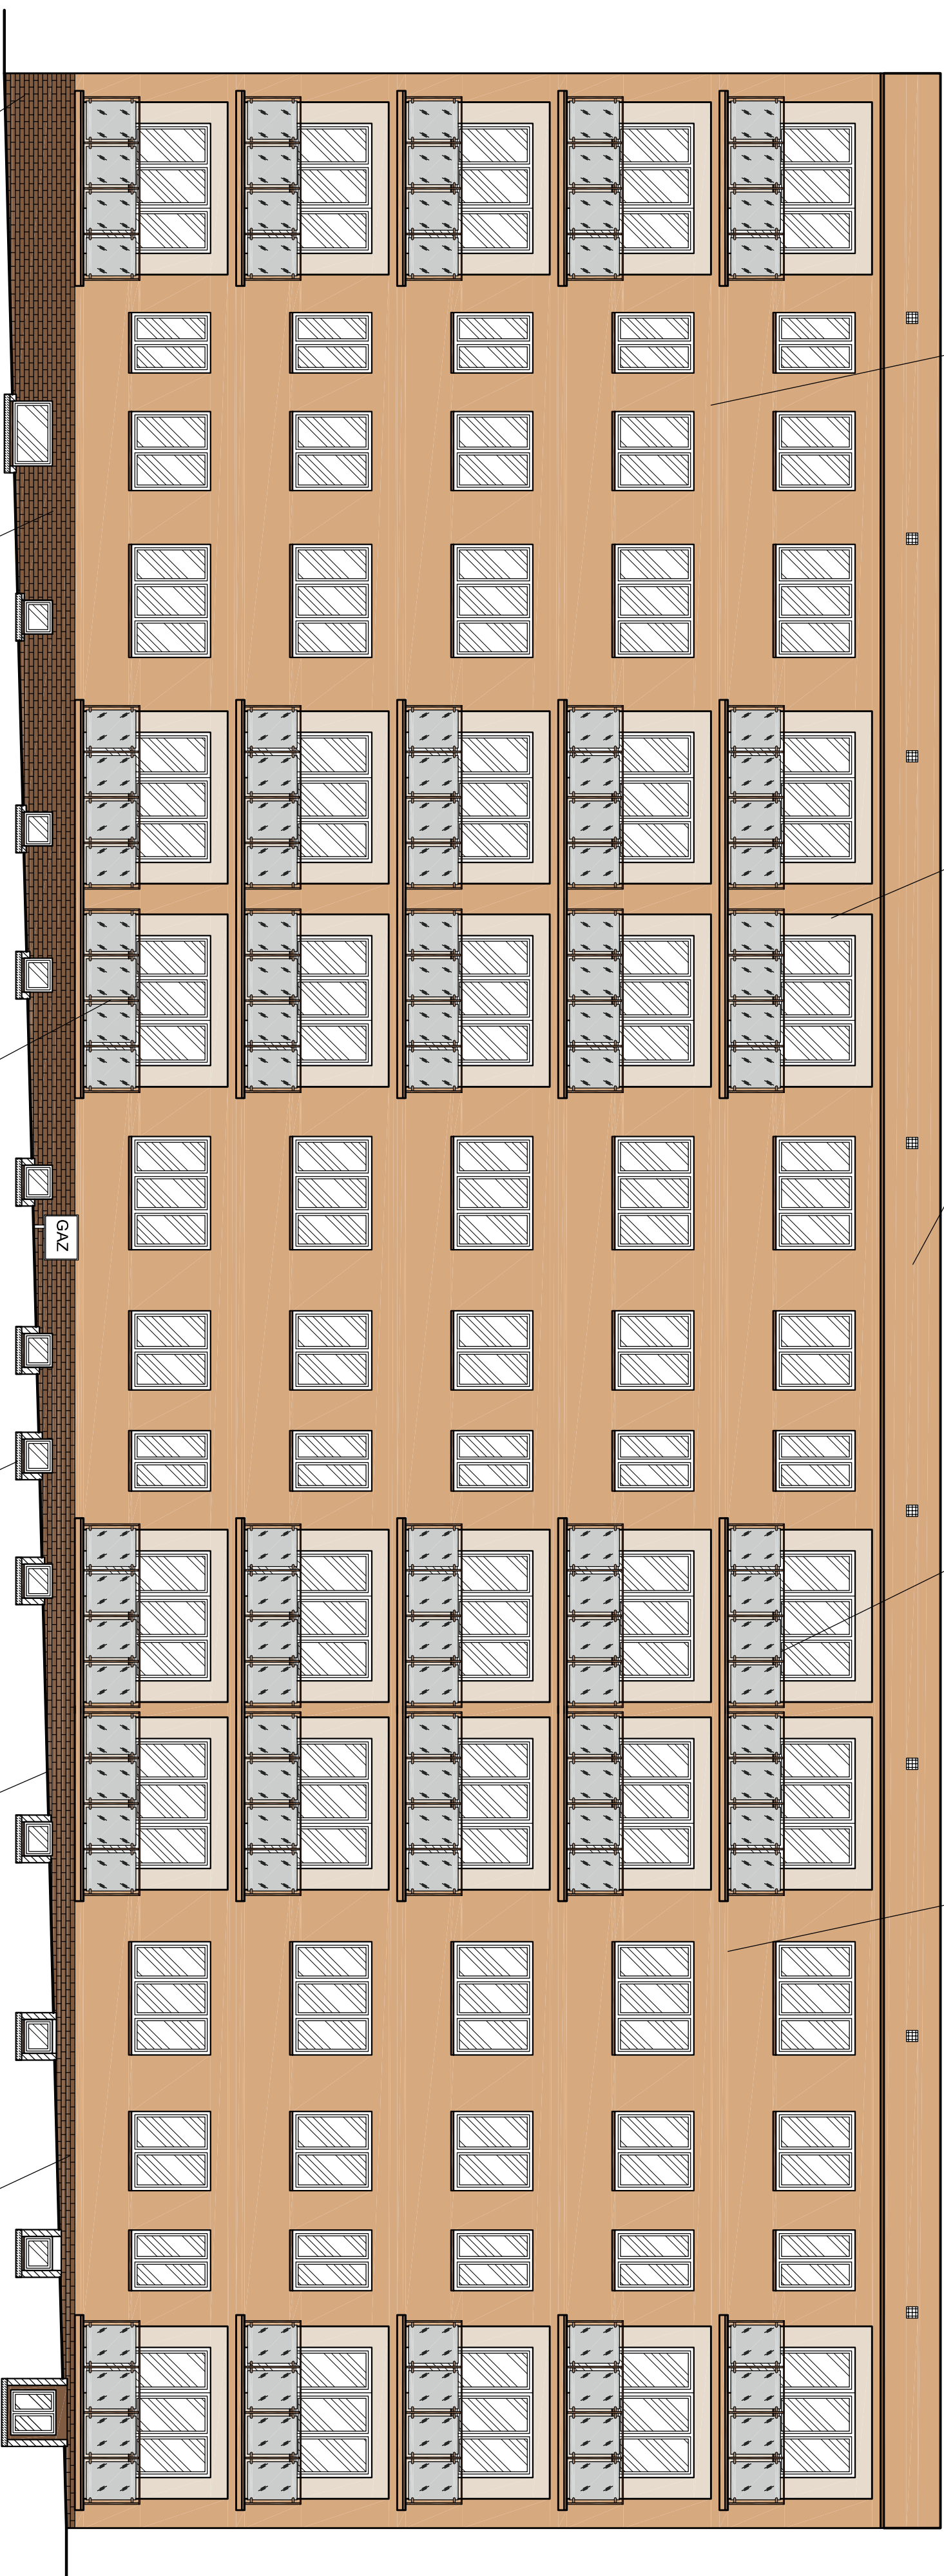

Ocieпление ścian zewnętrznych piwnice styropianem ekstrudowanym gr. 12cm powyżej gruntu, oraz styropianem ekstrudowanym gr. 10cm wraz z izolacją przeciwwilgociową poniżej gruntu

Remont loggii z wymianą barierok

Remont studzienek okien piwnicznych Przemurowanie naświatli cegłą klinkierową

Opaska z polbruku 60cm

Ocieplenie ścian zewnętrznych piwnic styropianem ekstrudowanym gr. 12cm powyżej gruntu oraz styropianem ekstrudowanym gr. 10cm wraz z izolacją przeciwwilgociową poniżej gruntu

Ocieplenie ścian zewnętrznych
styropianem grafitowym EPS 031 gr. 12 cm

Ocieпление ścian zewnętrznych
styropianem graftlowym EPS 031 gr. 12 cm

Kolorystyka elewacji wg wzornika Baunit
(tynki i farby akrylowe)

Ościeża okienne w kolorze białym.
Parapety, obróbki blacharskie z blachy ocynkowanej powlekanej w kolorze RAL 8002.

Kolorystyka ścian na wydruku może różnić się barwą od kolorów na wzorniku. Kolorystykę ścian należy dobierać w oparciu o numerację ze wzornika Baunit.

Balustrada balkonowa wykonana ze stali węglowej w kolorze RAL 8002, wysokość balustrady 110 cm, pochyły profil prostokątny 50x30x2, słupki 40x40x2, wypełnienie balustrad: a) rianka z profilu prostokątnego 30x20x2 oraz prętów płaskich 20x5 - boki, rozstaw prętów co 10 cm; b) szyba bezpieczna klejona 441 mleczna montowana na uchwytych systemowych bocznych - czóło, elementy balustrady montowane do płyty balkonowej (od czóło) i ściany za pomocą kołków Hilti Ø12 mm ukrytych pod warstwą ocieplenia.

 BIURO PROJEKTOWE Mirosław Piotrowski 76-530 Pińczewo, ul. Mostka Piłsudskiego 14 telefon 51 3618185, kom. 662172410, e-mail: piotrowski_m@opoczta.pl, www.piotrowski-projekt.com.pl	
Obiekt:	Budynek mieszkalny wielorodzinny
Temat:	Projekt - elewacja południowa
Adres:	ul. Szaszyca 2, Złocieńcie
Investor:	Wspólnota Mieszkańców Mirosławianości przy ul. Szaszyca 2 w Złocieńcu
Opracował:	Biuro Projektowe Mirosław Piotrowski
Projektant:	
Data:	2016
Krys. nr.:	4
Skalę:	1:100