


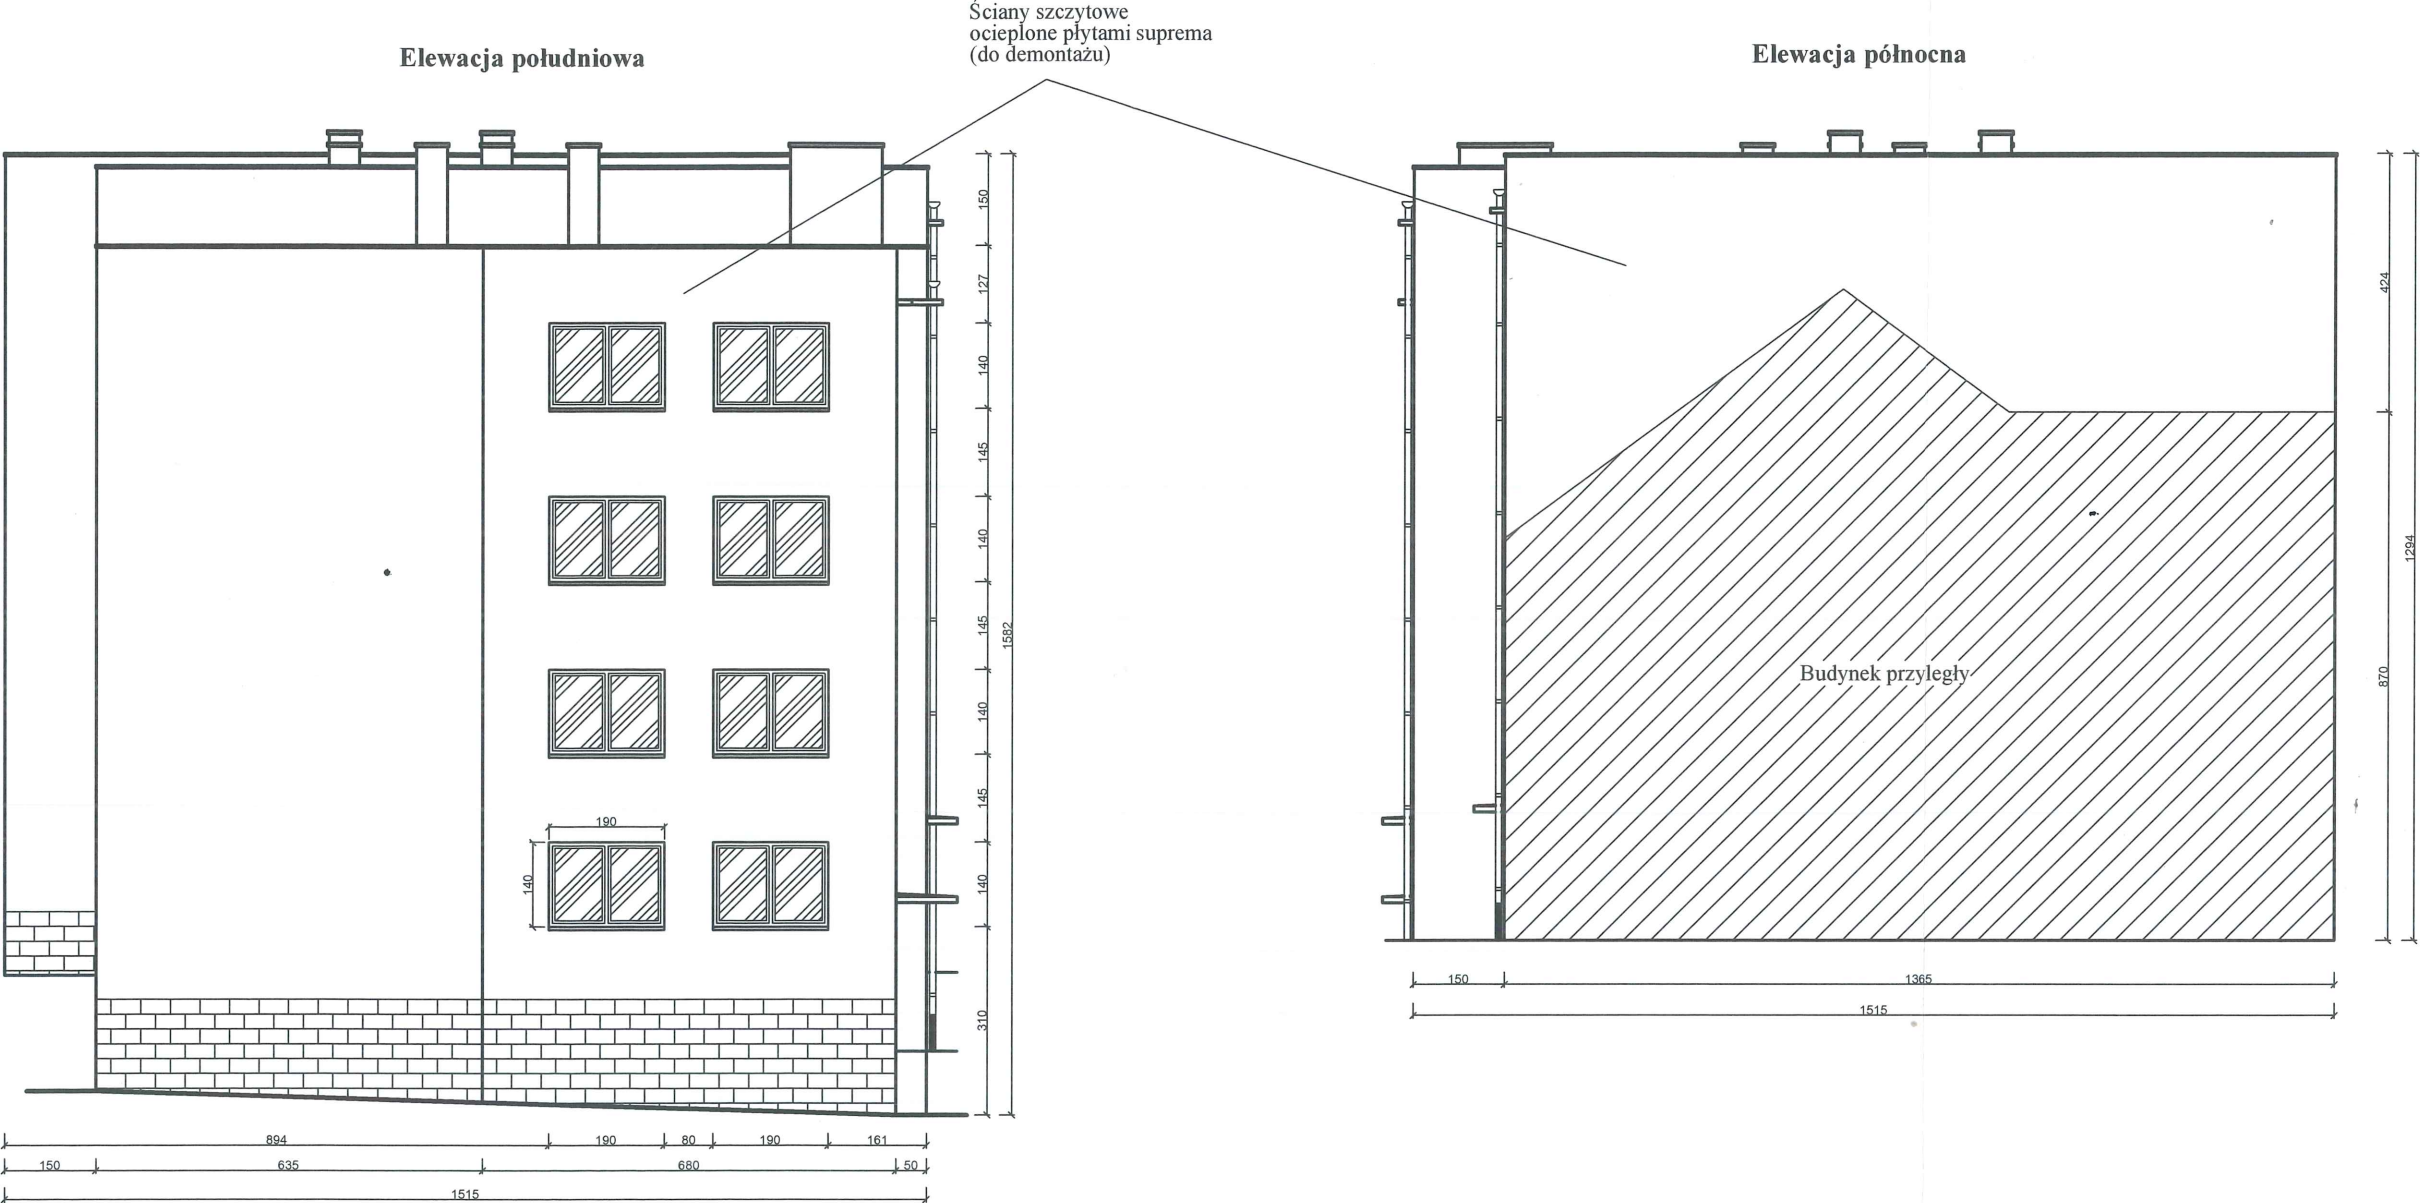

Firma projektowo-budowlana Michał Guzowski 78-520 Złocieniec Lubieszewo 27A	Nazwa inwestycji	Termomodernizacja budynku mieszkalnego wielorodzinnego	Data V 2020
	Nazwa rysunku	Inwentaryzacja - elewacja południowa i północna	Skala 1:100
	Inwestor	Wspólnota Mieszkaniowa Nieruchomości ul. Rybacka 2, 78-520 Złocieniec	Nr rys. 4
	Adres inwestycji	ul. Rybacka 2, 78-520 Złocieniec	Podpis
Opracował	inż. Piotr Kopeć		Podpis
Projektował, upr.			Podpis
Projektował, upr.			Podpis