


Projekt ocieplenia
Przekrój pionowy
ul. Staszica 2 Złocieniec
skala 1:100

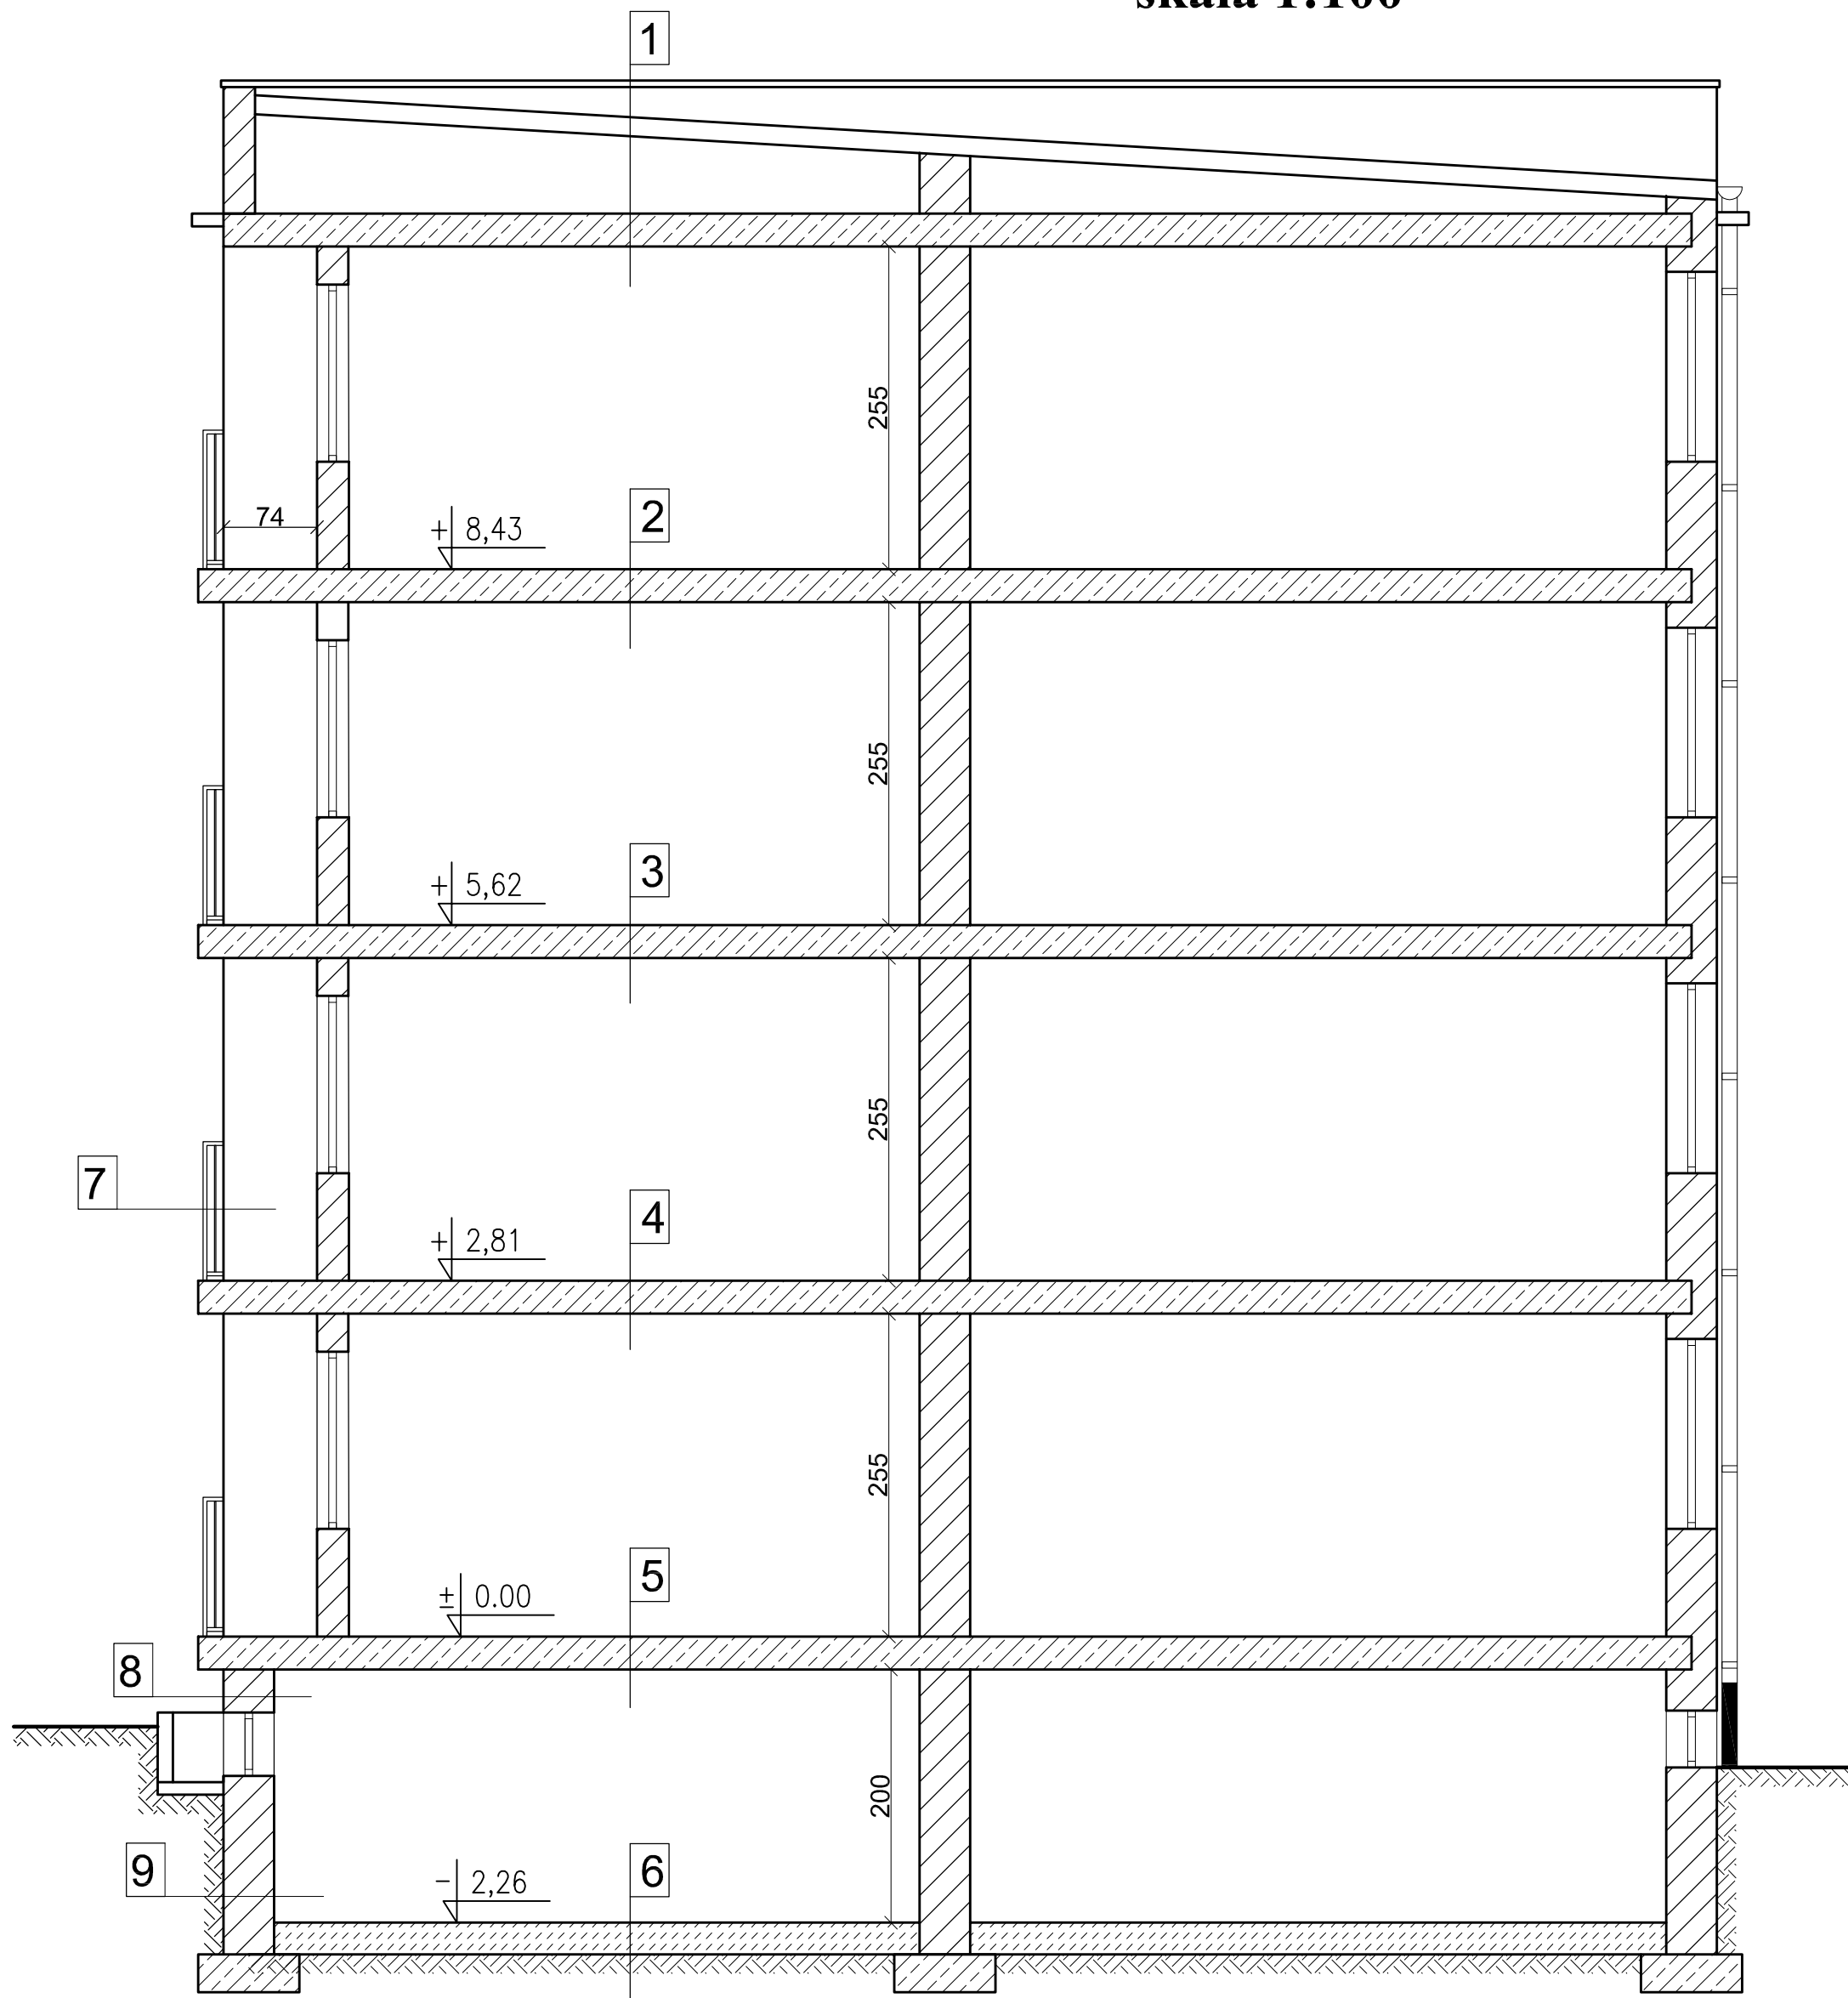

1
Papa termozgrzewalna 2x
Płyta korytkowa 20 cm
Pustka powietrzna 15-90 cm
Strop gęstożebrowy 25 cm
Tynk 1,5 cm

2,3,4,5
Płytki PCV / Panele
Warstwa wyrównawcza 3 cm
Strop gęstożebrowy 25cm
Tynk 1,5 cm

6
Posadzka betonowa
Izolacja przeciwwilgociowa
Beton
Zagęszczony piasek
Grunt rodzimy

7
Tynk wewnętrzny 1,5 cm
Cegła kratówka 40 cm
Tynk zewnętrzny 2 cm

8
Tynk wewnętrzny 1,5 cm
Cegła pełna 40 cm
Tynk zewnętrzny / płytki

9
Tynk wewnętrzny 1,5 cm
Cegła pełna 40 cm
Tynk zewnętrzny 2 cm

BIURO PROJEKTOWE Mirosław Piórkowski 78-530 Wierzchowo, ul. Wojska Polskiego 14 tel/fax 94 3618185, kom. 662172440, e-mail: piorkowski_m@poczta.fm, www.piorkowski-projekty.com.pl		
Obiekt:	Budynek Mieszkalny Wielorodzinny	Data: 2016
Temat:	Projekt - przekrój pionowy	Rys. nr: 3a
Adres:	ul. Staszica 2, Złocieniec	Skala: 1:100
Inwestor:	Wspólnota Mieszkaniowa Nieruchomości przy ul. Staszica 2 w Złocieńcu	
Opracował:	Biuro Projektowe Mirosław Piórkowski	
Projektant:		