


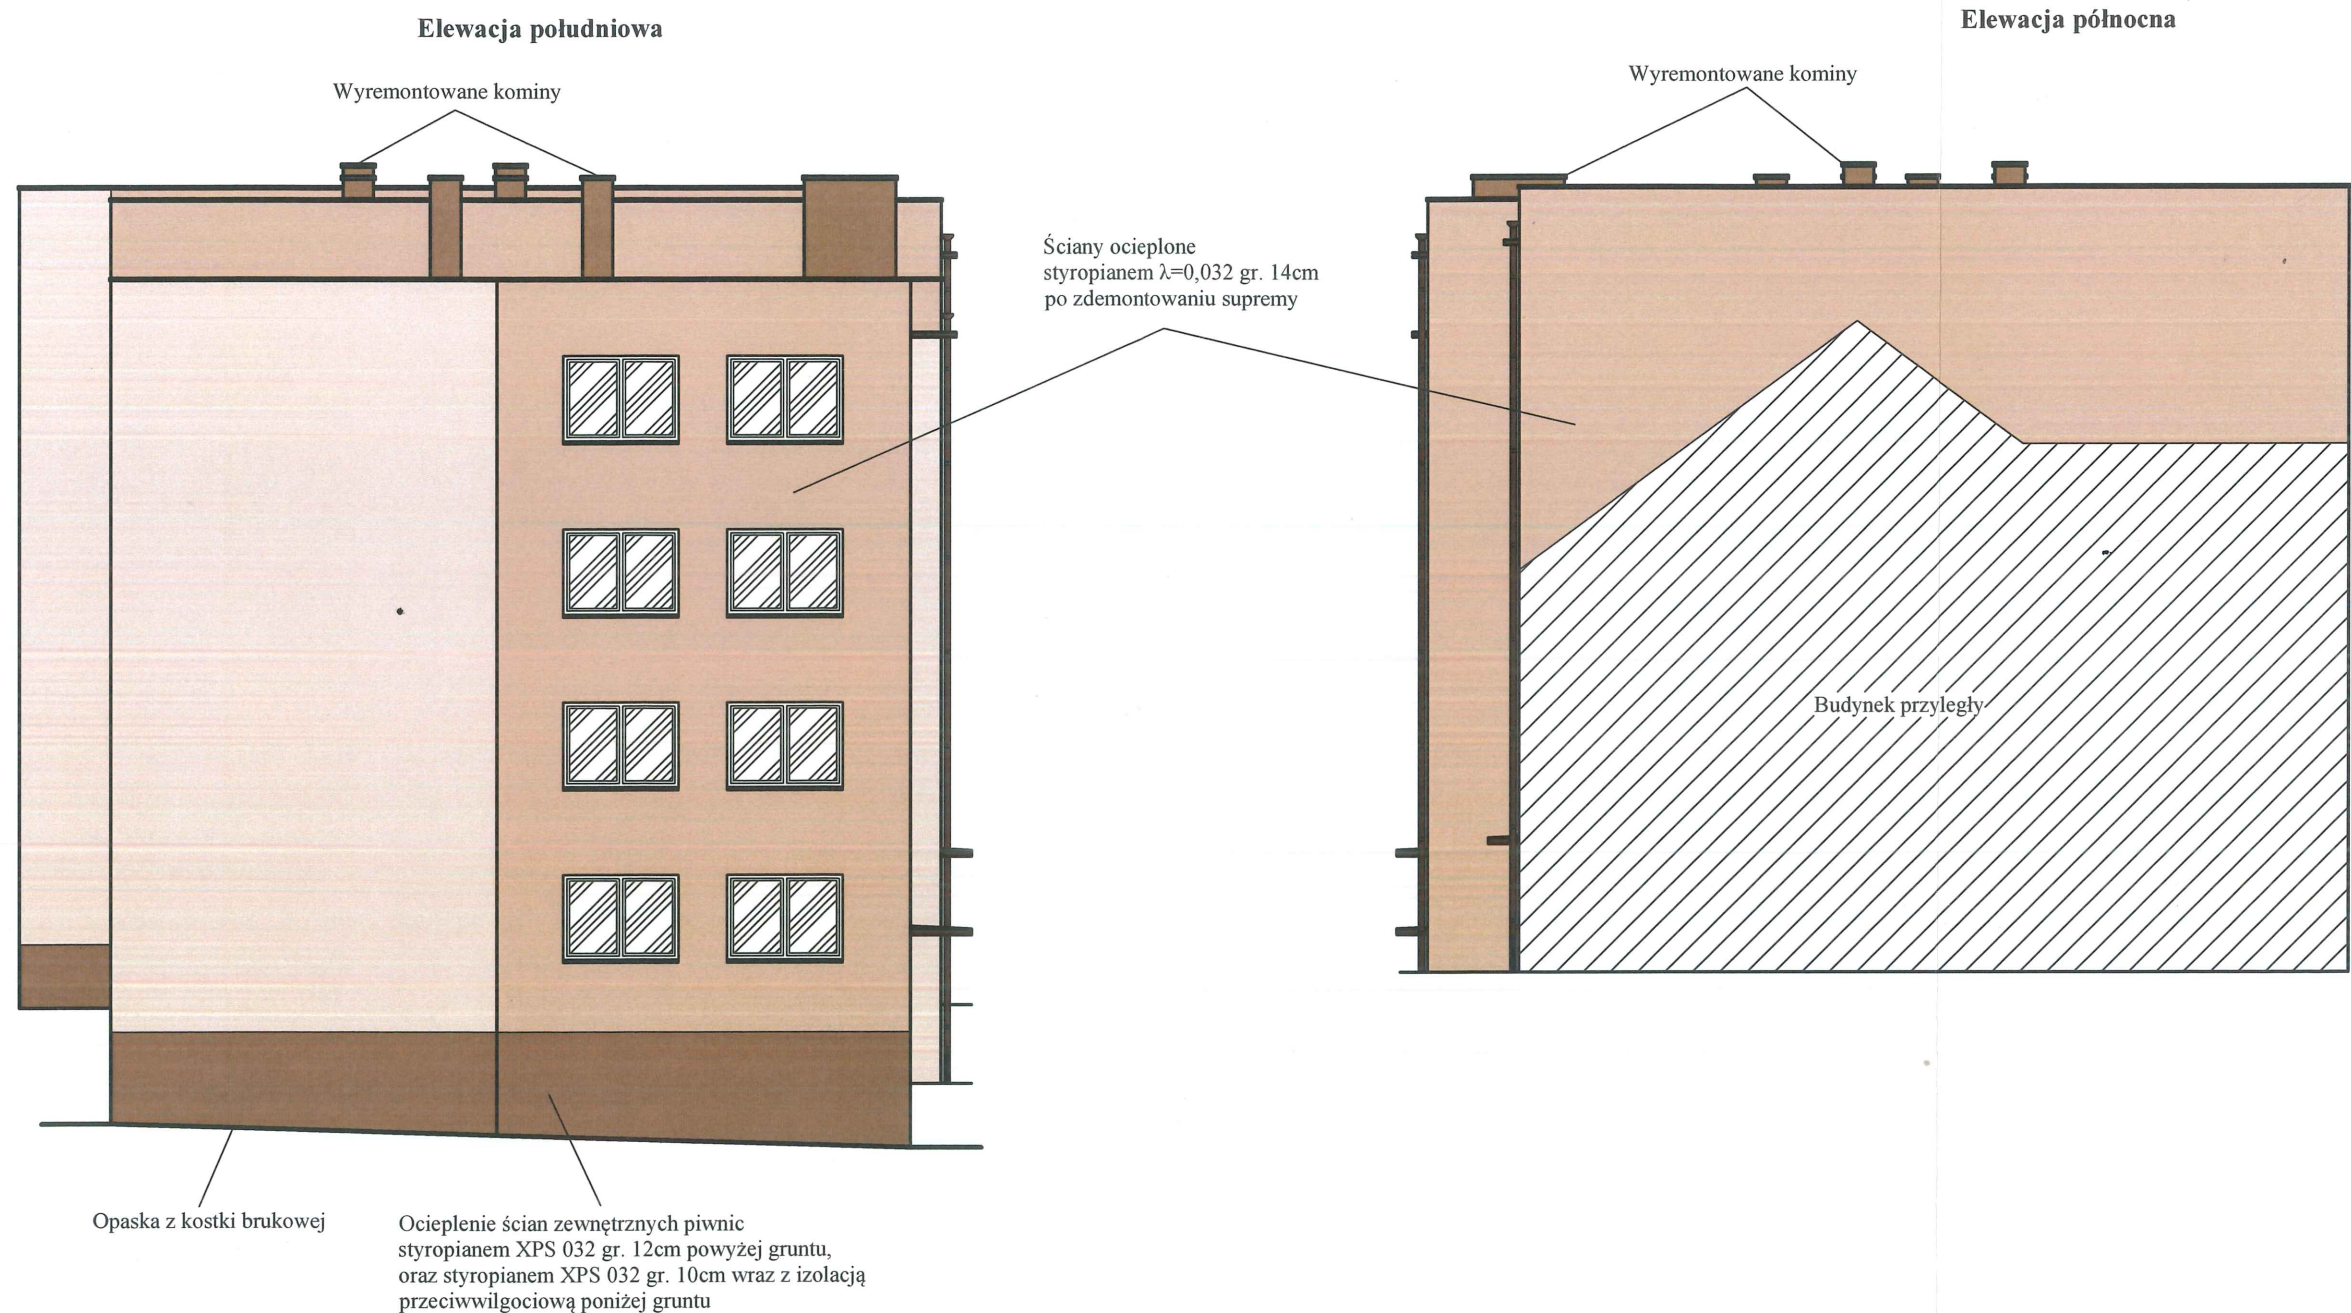

Kolorystyka elewacji wg wzornika NCS
(tynki i farby akrylowe)

 kolor S 2010-Y40R - ściany

 kolor S 1005-Y50R - klatki schodowe i żyłety

 kolor S 5020-Y40R - kominy

 kolor S 5020-Y40R - cokół tynk mozaikowy

Ościeża okienne w kolorze białym.
Rury spustowe, parapety, obróbki blacharskie z blachy ocynkowanej powlekanej w kolorze RAL 8002.
Barierki balkonowe w kolorze RAL 8002.

**Kolorystyka ścian na wydruku może różnić się barwą od kolorów na wzorniku.
Kolorystykę ścian należy dobierać w oparciu o numerację ze wzornika NCS.**

ROBOTY GŁÓWNE

- Ocieplenie ścian zewnętrznych powyżej cokołu styropianem EPS $\lambda=0,032$ W/mK gr. 14cm w systemie ETICS wraz z robotami towarzyszącymi.
- Ocieplenie ścian zewnętrznych piwnic nad gruntem styropianem ekstrudowanym XPS $\lambda=0,032$ W/mK gr. 12cm wraz z robotami towarzyszącymi.
- Ocieplenie ścian zewnętrznych piwnic przy gruncie styropianem ekstrudowanym XPS $\lambda=0,032$ W/mK gr. 10cm wraz z robotami towarzyszącymi.
- Ocieplenie stropodachu niewentylowanego styropapą XPS $\lambda=0,032$ W/mK gr. 18cm wraz z wykonaniem nowego pokrycia z papy termozgrzewalnej.
- Ocieplenie stropu wewnętrznego nad piwnicami wełną mineralną metodą natryskową $\lambda=0,034$ W/mK gr. 11cm od spodu wraz z robotami towarzyszącymi.
- Likwidacja lukseferów poprzez wymianę na okna na klatkach schodowych wraz z robotami towarzyszącymi.
- Wymiana starych okien na nowe pcv w piwnicy wraz z robotami towarzyszącymi.
- Wymiana starych drzwi na nowe ocieplone na klatkach schodowych wraz z robotami towarzyszącymi.

Szczegółowy zakres prac zawarty jest w kosztorysie inwestorskim.

Firma projektowo-budowlana Michał Guzowski 78-520 Złocieniec Lubieszewo 27A	Nazwa inwestycji	Termomodernizacja budynku mieszkalnego wielorodzinnego	Data V 2020
	Nazwa rysunku	Projekt - elewacja południowa i północna	Skala 1:100
	Inwestor	Wspólnota Mieszkaniowa Nieruchomości ul. Rybacka 2, 78-520 Złocieniec	Nr rys. 9
	Adres inwestycji	ul. Rybacka 2, 78-520 Złocieniec	
Opracował	inż. Piotr Kopeć		
Projektował, upr.	inż. Piotr Antończak, upr. nr UAN/U/7342/9/92 w spec. konstrukcyjno-budowlanej		
Projektował, upr.			