


Przekrój przez system BSO z wykorzystaniem płyt styropianowych.

SYSTEM BSO
Z WARSTWĄ ZBROJĄCĄ STANDARDOWĄ
(W STREFIE POWYŻEJ 2 M MIERZĄC OD POZIOMU TERENU)

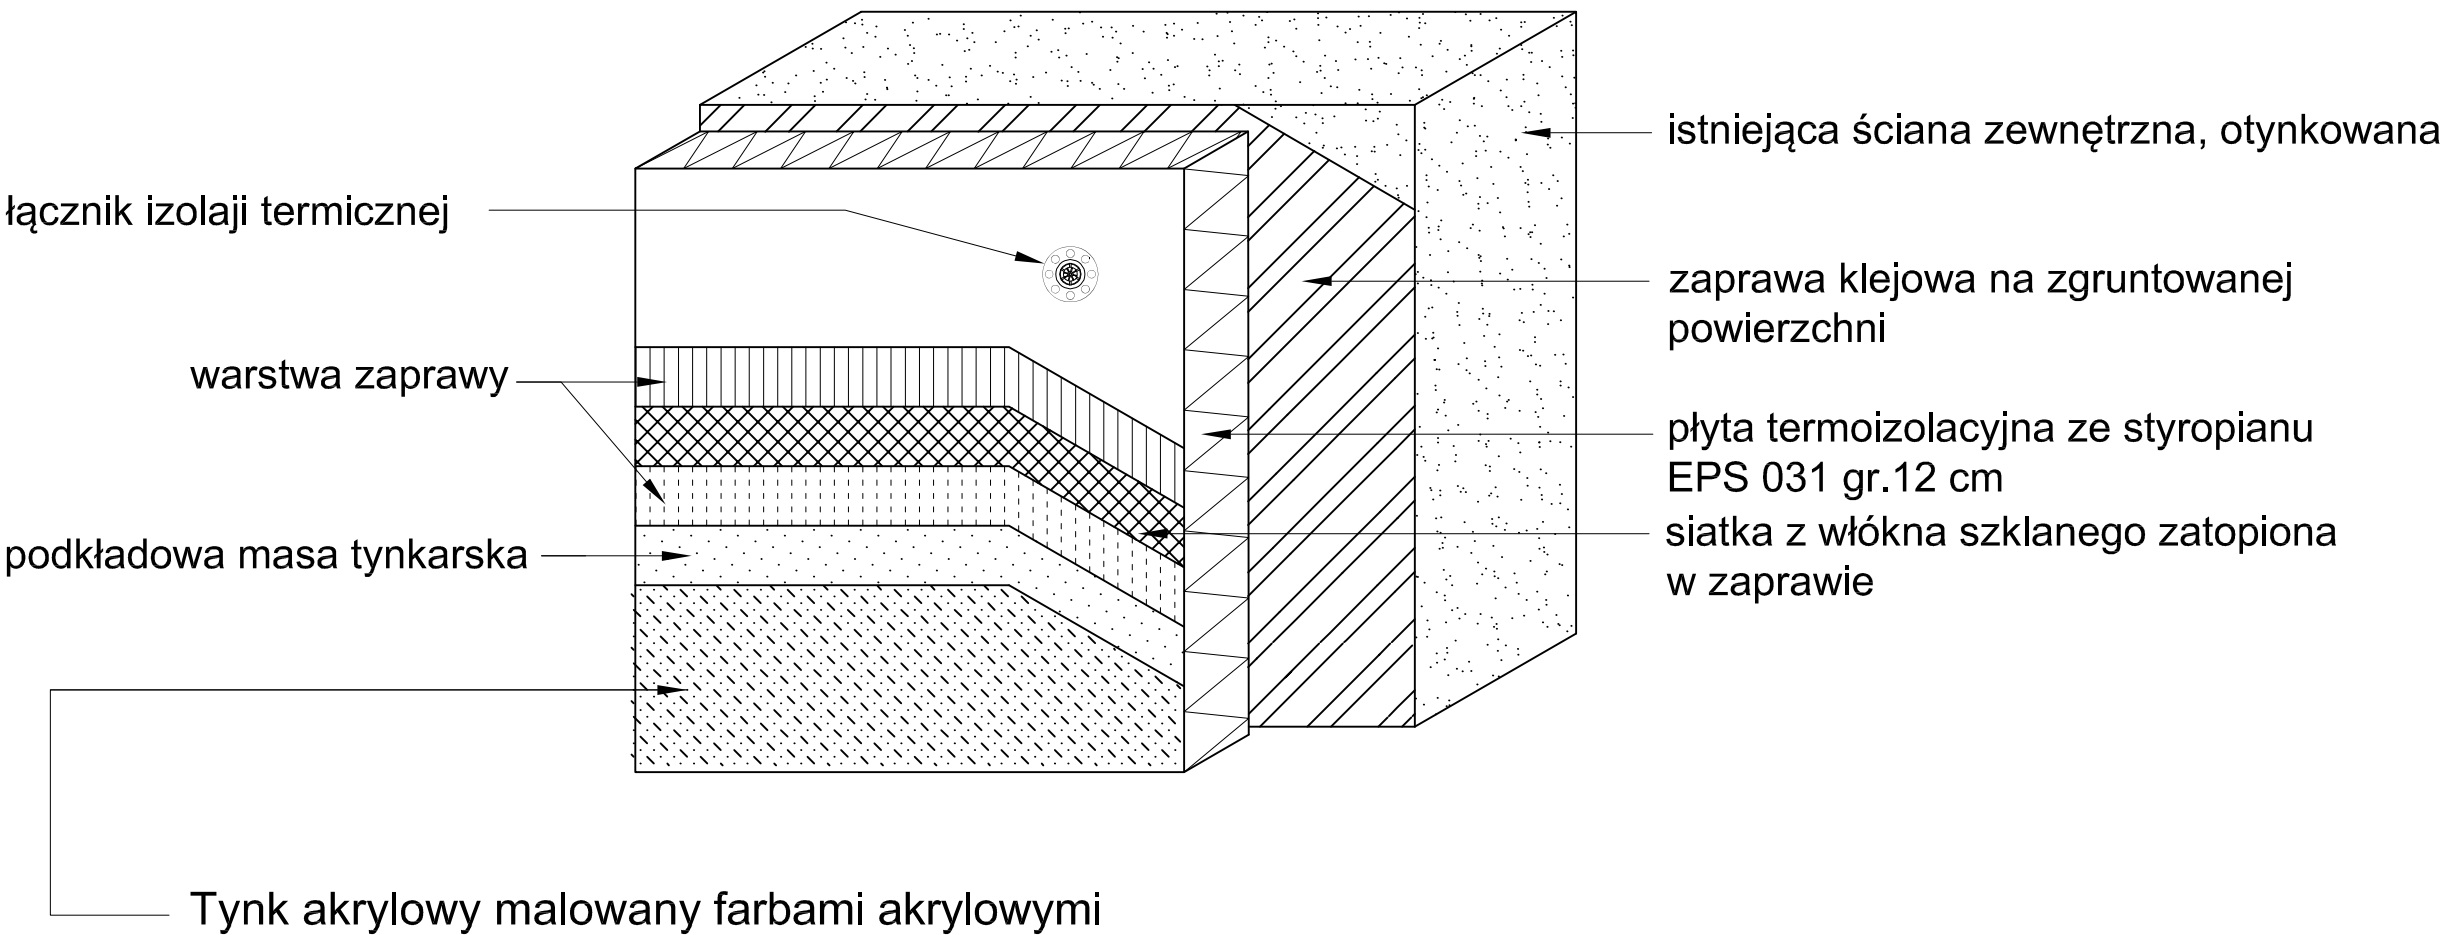

BIURO PROJEKTOWE Mirosław Piórkowski 78-530 Wierzchowo, ul. Wojska Polskiego 14 tel/fax 94 3618185, kom. 662172440, e-mail: piorkowski_m@poczta.fm, www.piorkowski-projekty.com.pl		
Obiekt:	Budynek Mieszkalny Wielorodzinny	Data: 2016
Temat:	Przekrój przez system BSO	Rys. nr: 8
Adres:	ul. Staszica 2, Złocieniec	Skala: 1:10
Inwestor:	Wspólnota Mieszkaniowa Nieruchomości przy ul. Staszica 2 w Złocieniu	
Opracował:	Biuro Projektowe Mirosław Piórkowski	
Projektant:		