

**Projekt ogrzewania i kolorystyki
Elewacja południowa - ściana z balkonami
ul. Staszica 2 Złocieniec
skala 1:100**


Ocieпление ścian zewnętrznych
styropianem grafitowym EPS 031 gr. 12 cm

Ocieplenie loggii
styropianem graniowym EPS 031 gr. 12 cm

Ściana przeznaczona do remontu
nie podlega ociepleniu

Remont loggii z wymianą barierki

Ocieplenie ścian zewnętrznych
styropianem graftowym EPS 031 gr. 12 cm

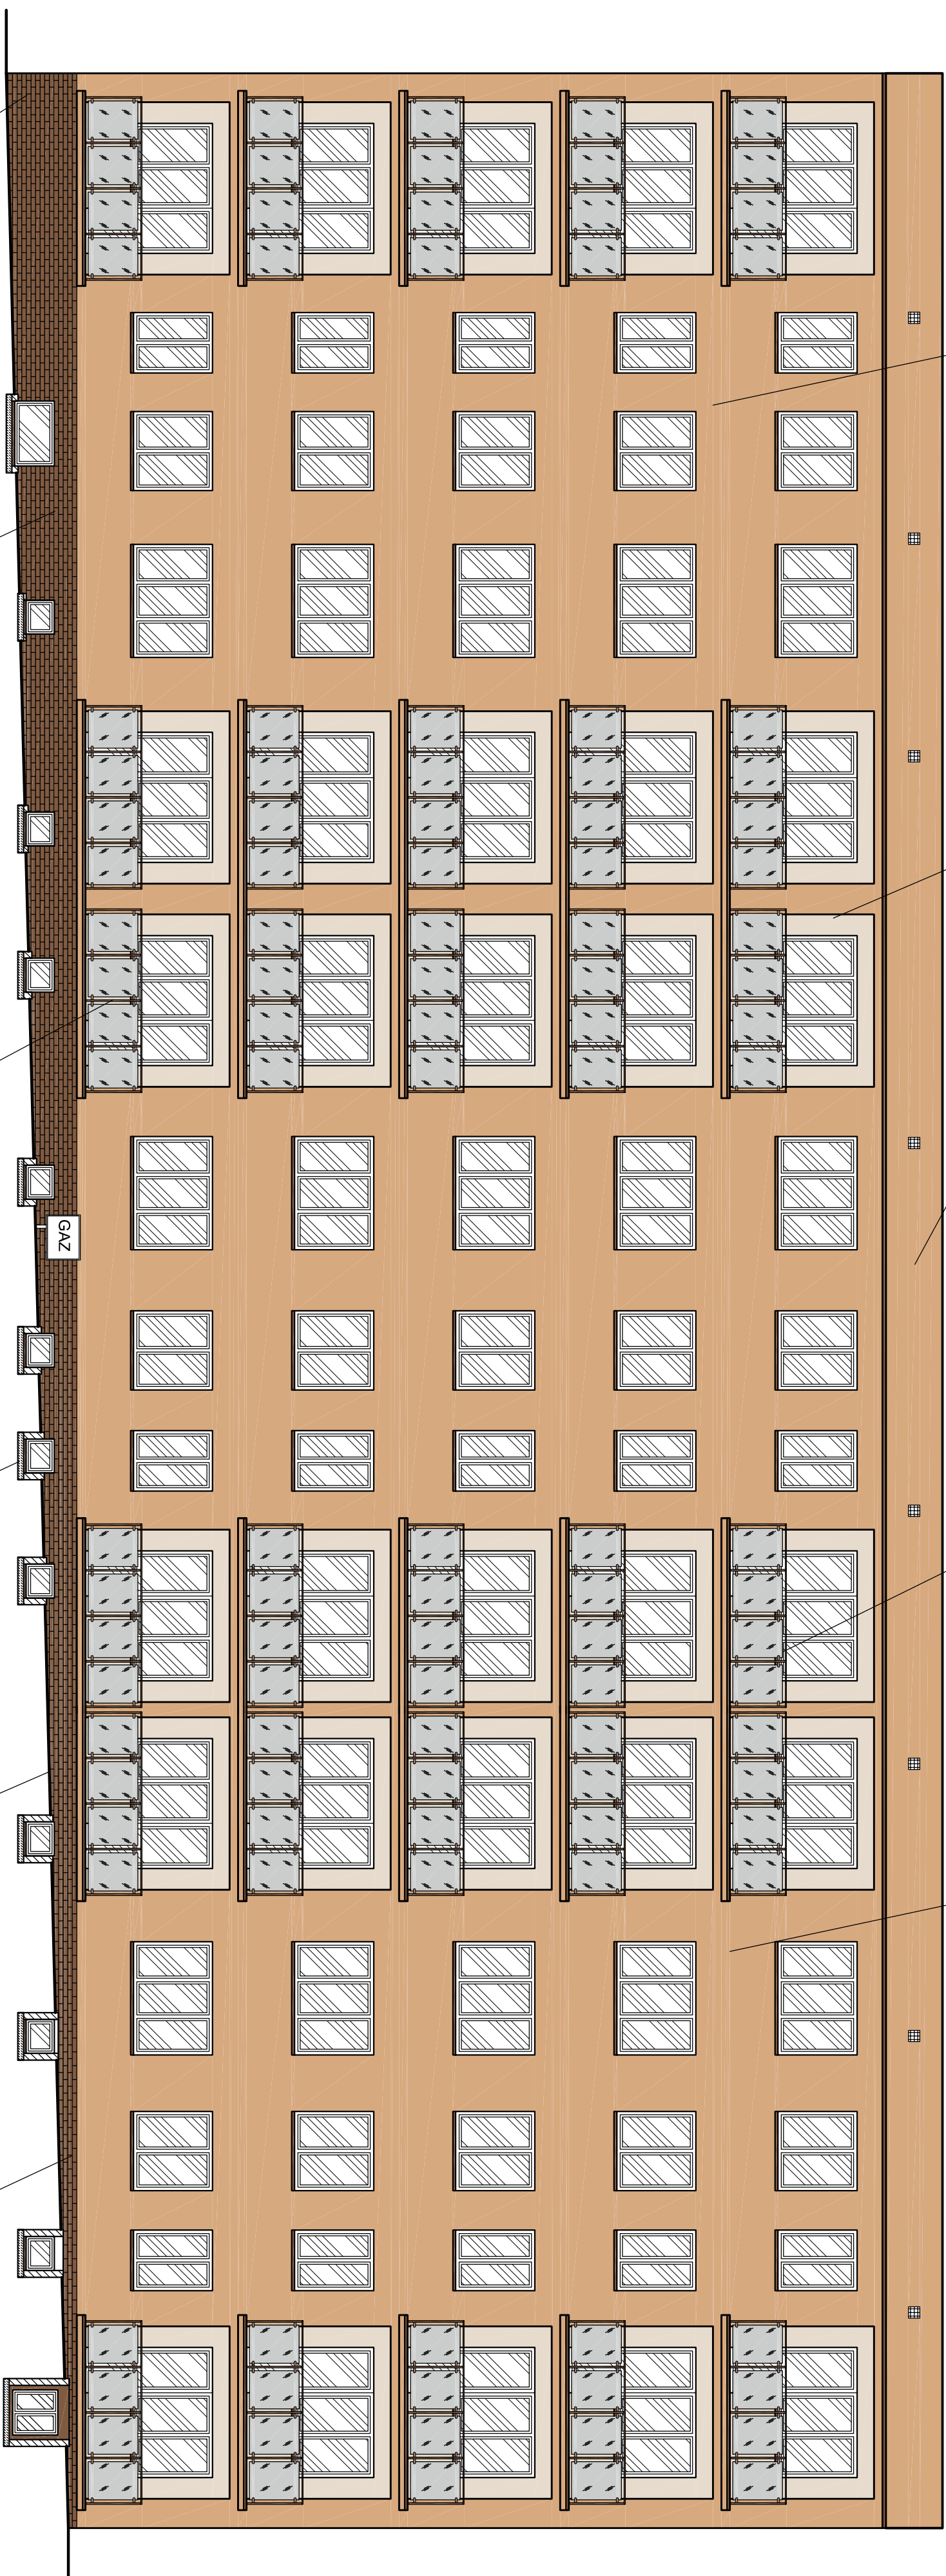

Ocieпление ścian zewnętrznych piwnice styropianem ekstrudowanym gr. 12cm powyżej gruntu, oraz styropianem ekstrudowanym gr. 10cm wraz z izolacją przeciwwilgociową poniżej gruntu

Remont loggii z wymianą barierki

Remont studzienek okien piwnicznych Przemurowanie naświatli cegłą klinkierową

Opaska z polbruku 60cm

Ocieplenie ścian zewnętrznych piwnic styropianem ekstrudowanym gr. 12cm powyżej gruntu oraz styropianem ekstrudowanym gr. 10cm wraz z izolacją przeciwwilgociową poniżej gruntu

Ocieplenie ścian zewnętrznych
styropianem grafitowym EPS 031 gr. 12 cm

Ocieplenie ścian zewnętrznych
styropianem graftowym EPS 031 gr. 12 cm

Kolorystyka elewacji wg wzornika Baunit
(tynki i farby akrylowe)

Ościeża okienne w kolorze białym.
Parapety, obróbki blacharskie z blachy ocynkowanej powlekanej w kolorze RAL 8002.

Kolorystyka ścian na wydruku może różnić się barwą od kolorów na wzorniku. Kolorystykę ścian należy dobierać w oparciu o numerację ze wzornika Baunit.

 BIURO PROJEKTOWE Mirosław Piotrowski 76-530 Piwaczyno, ul. Mostka Piłsudskiego 14 telefon 94 3618185, kom 66217240, e-mail: piotrowski_mi@opoczta.pl, www.piotrowski-projektow.com.pl	
Obiekt:	Budynek mieszkalny wielorodzinny
Temat:	Projekt - elewacja południowa
Adres:	ul. Szaszyca 2, Złocieńcie
Investor:	Wspólnota Mieszkańców Mirosławianości przy ul. Szaszyca 2 w Złocieńcu
Opracował:	Biuro Projektowe Mirosław Piotrowski
Projektant:	
Data:	2016
Krys. nr:	4
Skala:	1:100