
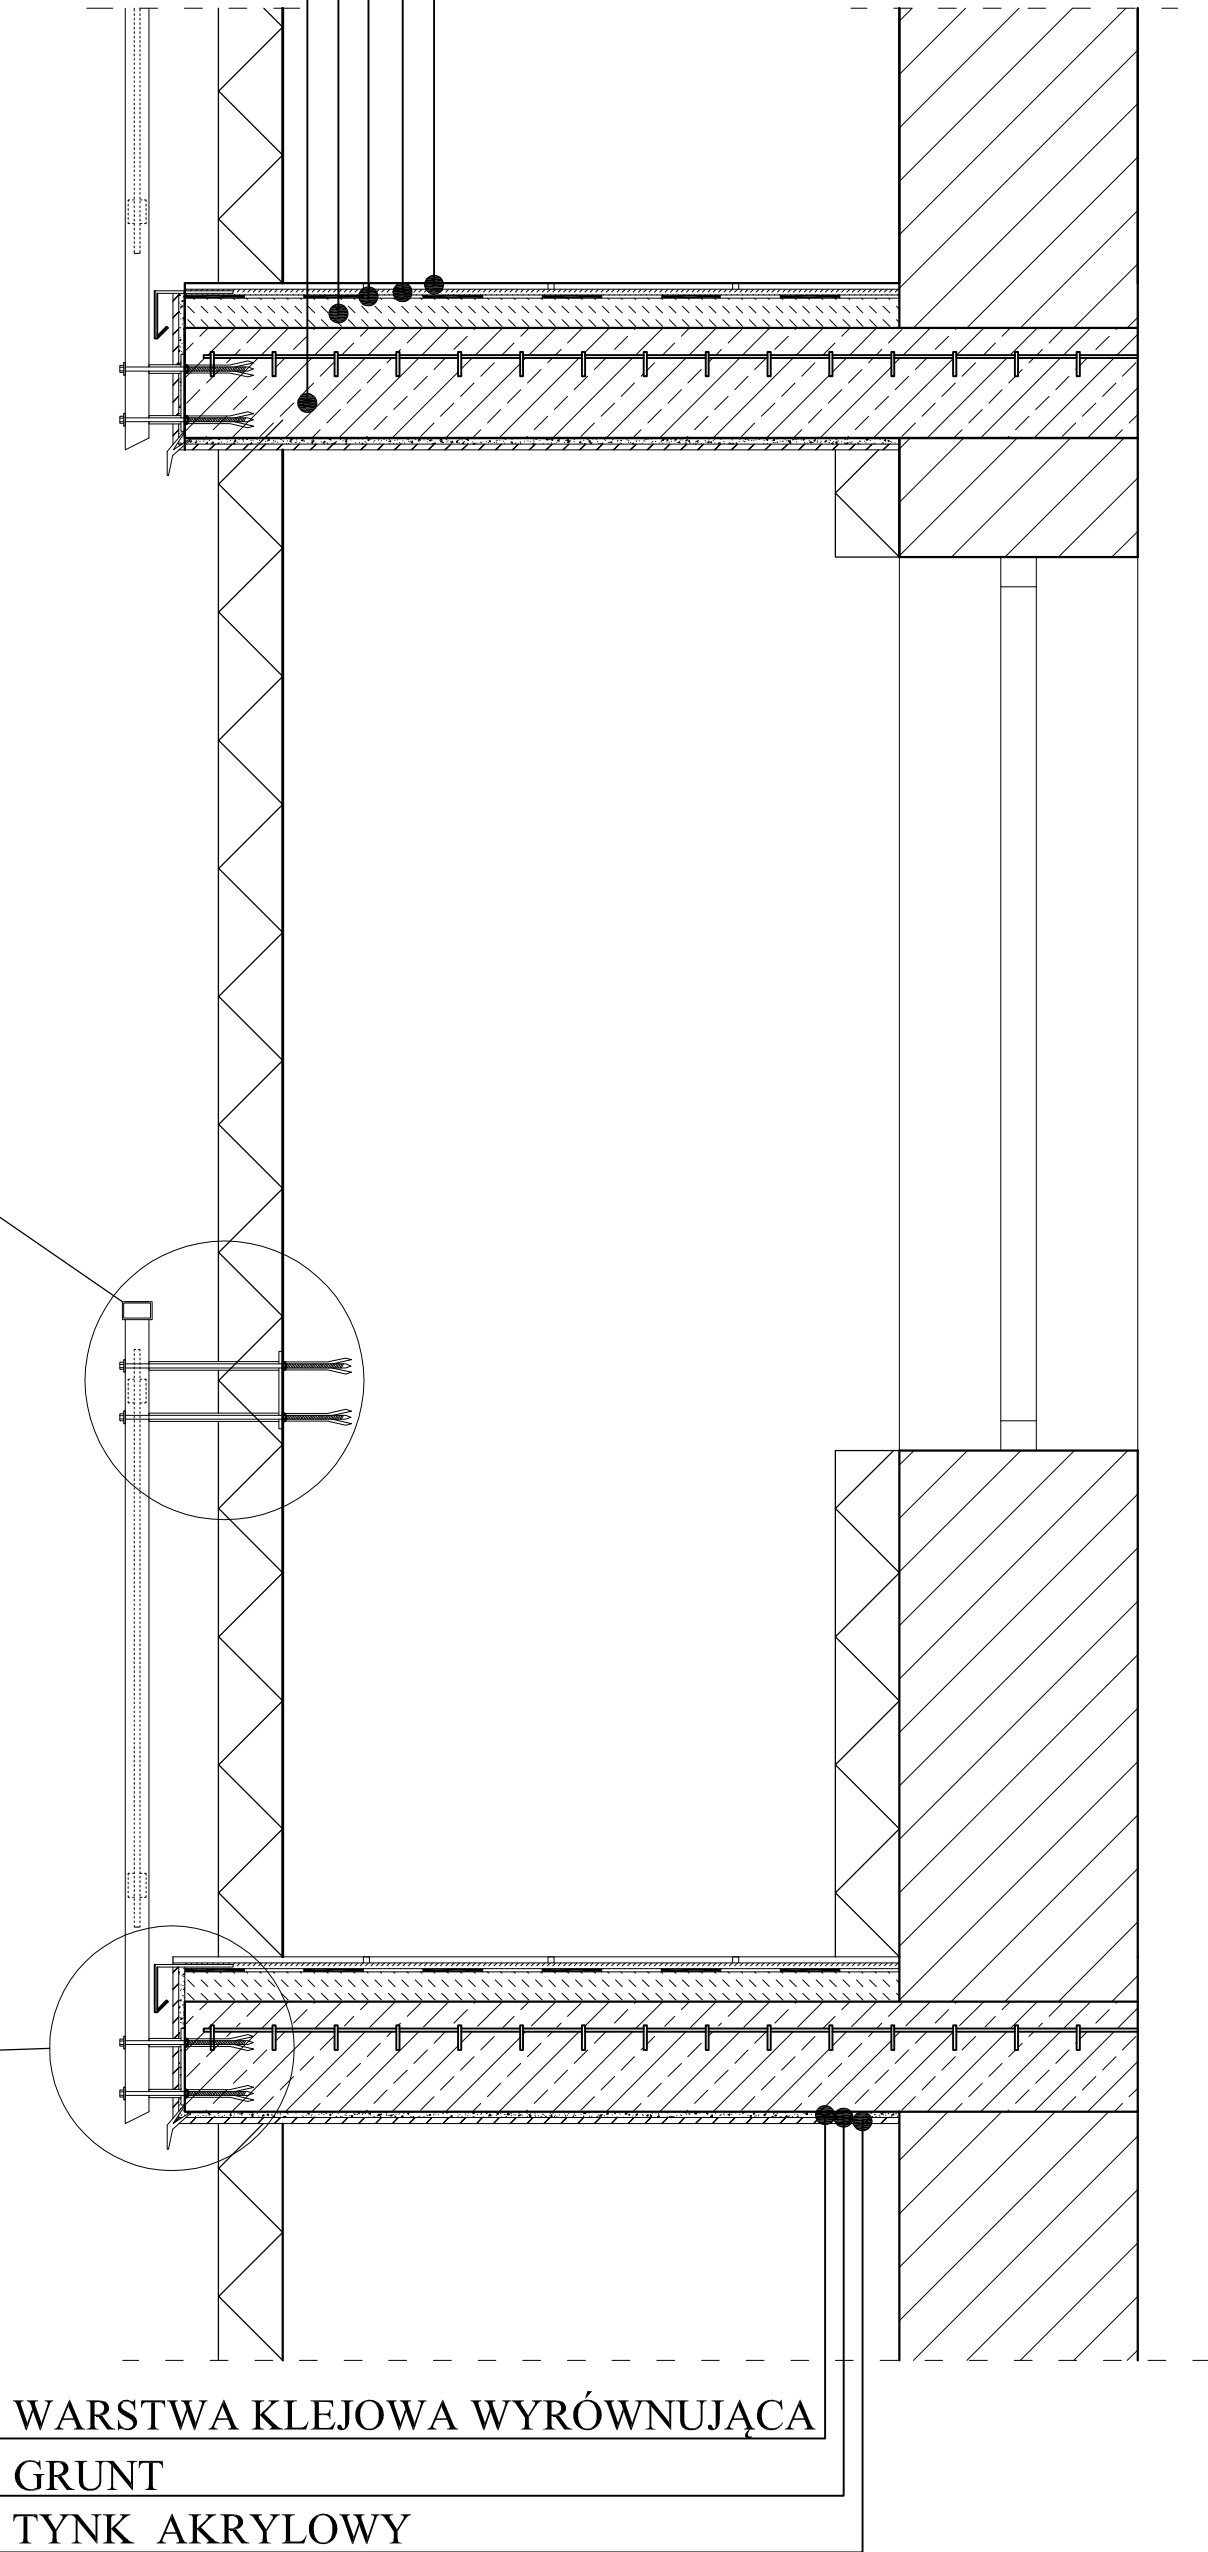
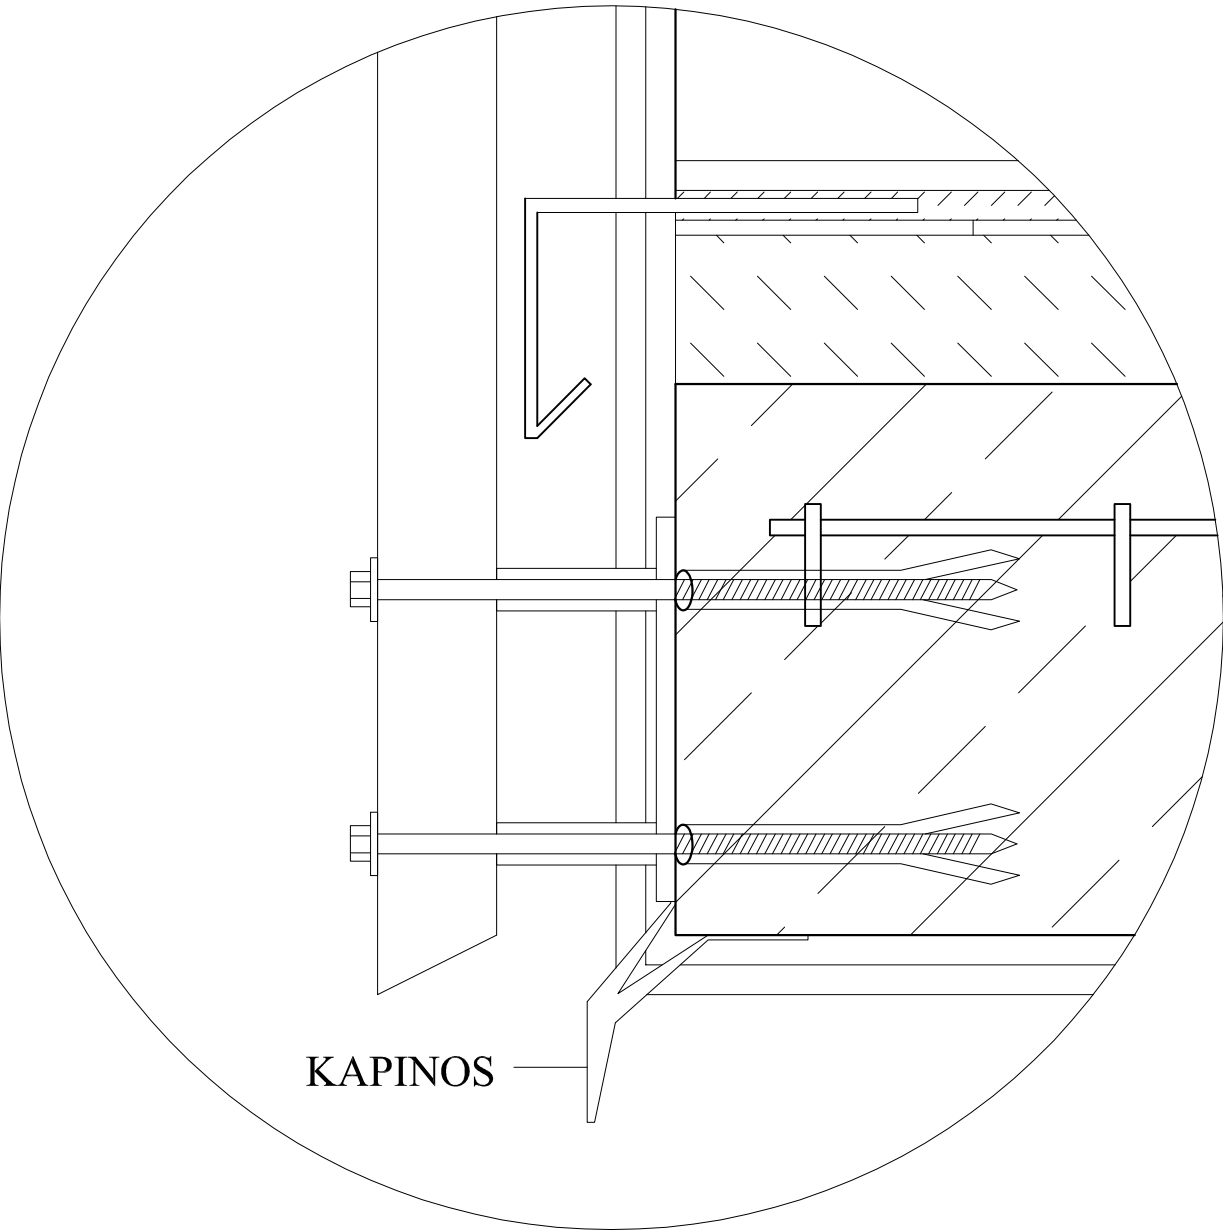



PŁYTKI GRESOWE 30x30 cm
 ZAPRAWA KLEJĄCA POD PŁYTKI GRESOWE
 IZOLACJA PRZECIWWILGOCIOWA
 Atlas Woder Duo 3,0 mm
 WARSTWA WYRÓWNAWCZA - 5 CM
 PŁYTA ŻELBETOWA ISTNIEJACA

Szczegół
 mocowania barierki

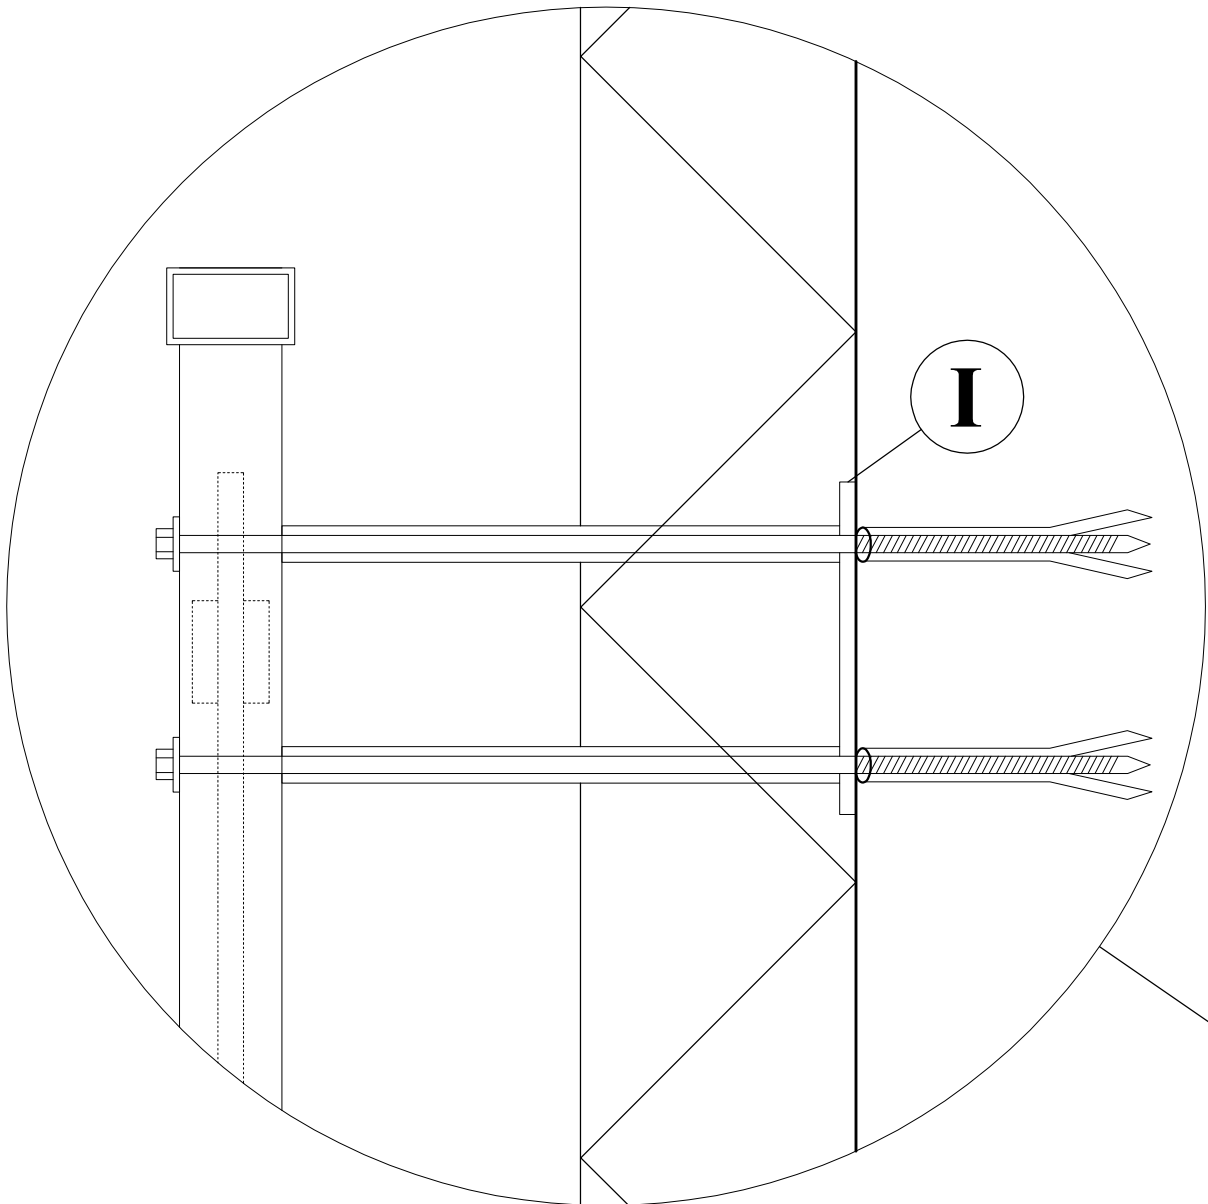

KAPINOS

WARSTWA KLEJOWA WYRÓWNUJĄCA
 GRUNT
 TYNK AKRYLOWY

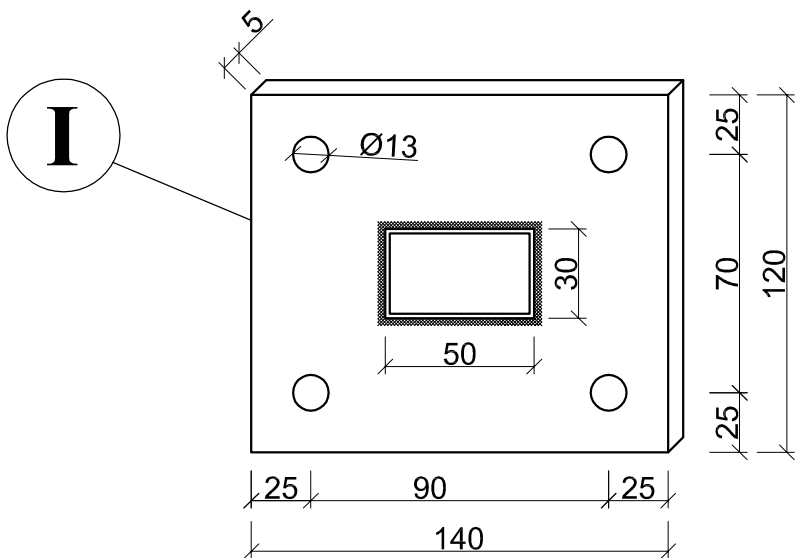

BIURO PROJEKTOWE Mirosław Piórkowski 78-530 Wierzychowo, ul. Wojska Polskiego 14 tel/fax 94 3618185, kom. 662172440, e-mail: piorkowski_m@poczta.fm, www.piorkowski-projekty.com.pl		
Obiekt:	Budynek Mieszkalny Wielorodzinny	Data: 2016
Temat:	Remont balkonów i loggi	Rys. nr: 7
Adres:	ul. Staszica 2, Złocieniec	Skala: 1:20
Inwestor:	Wspólnota Mieszkaniowa Nieruchomości przy ul. Staszica 2 w Złocieniu	
Opracował:	Biuro Projektowe Mirosław Piórkowski	
Projektant:		